




岡東町
 1-4 16㎡ 鉄道用地 京阪ホールディングス㈱
 1-6 3.30㎡ 鉄道用地 京阪ホールディングス㈱


- 施行区域界
- - - - 施行区域工区界
- 町境界




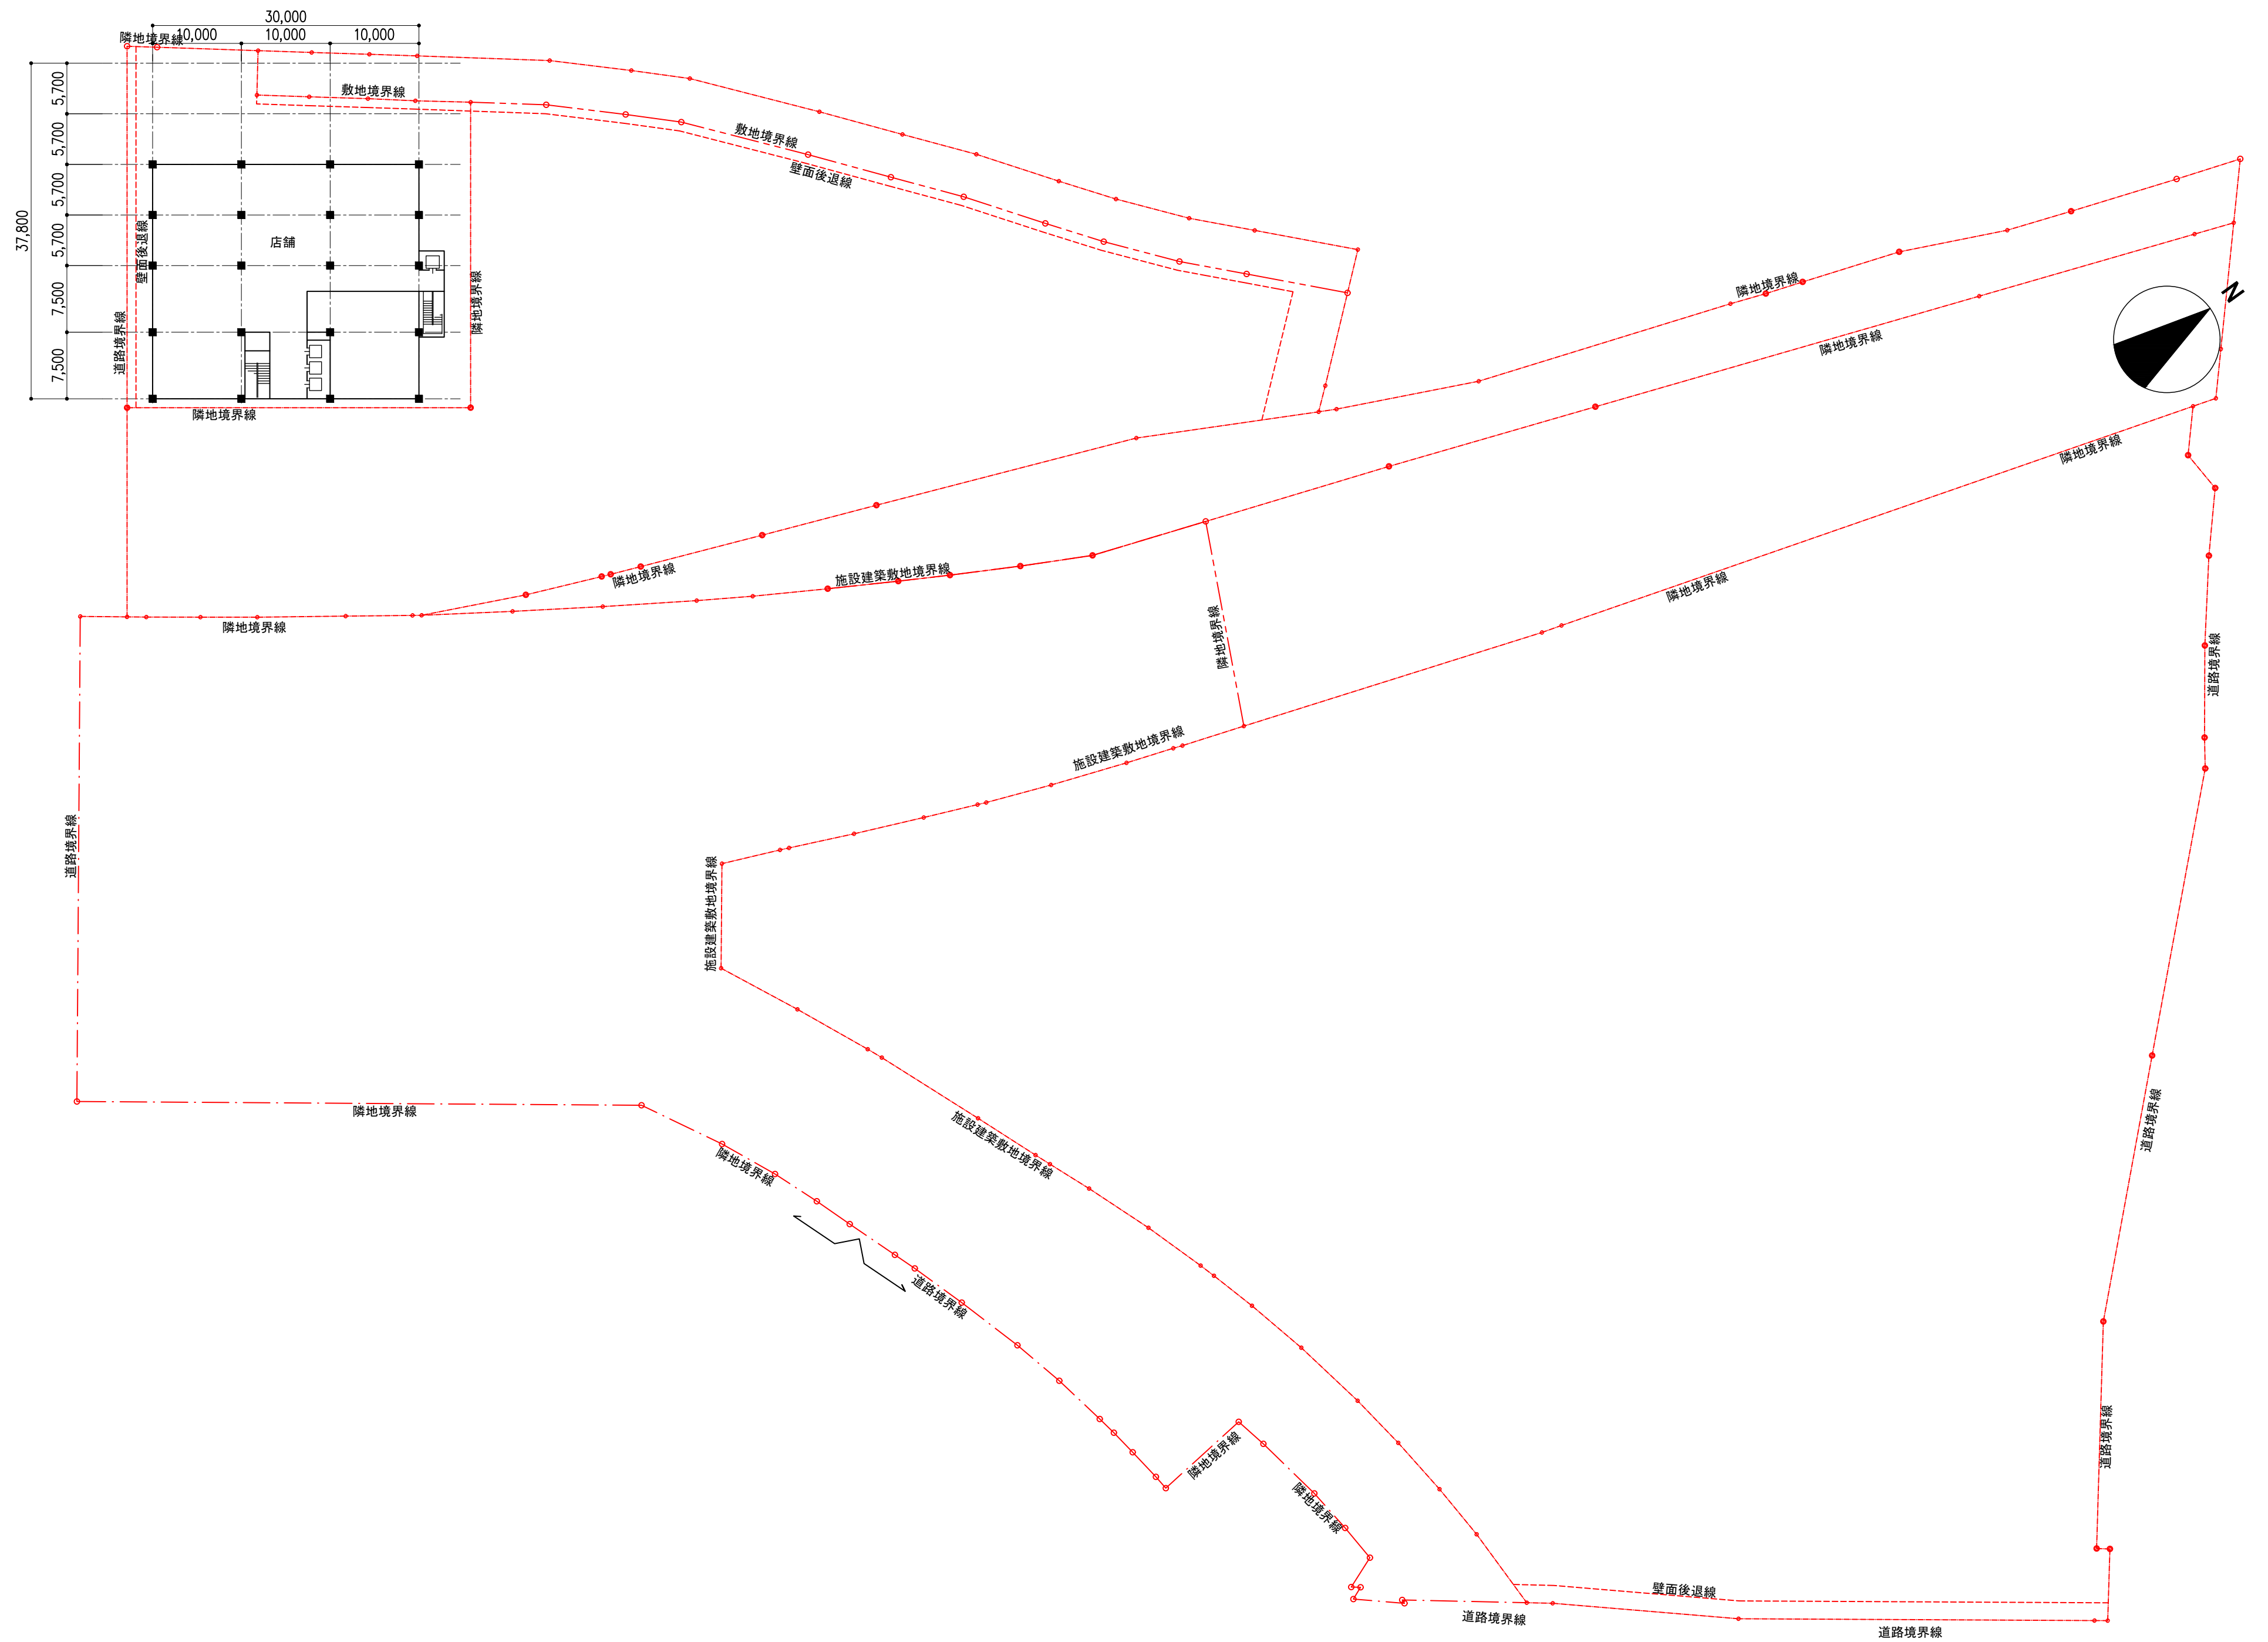


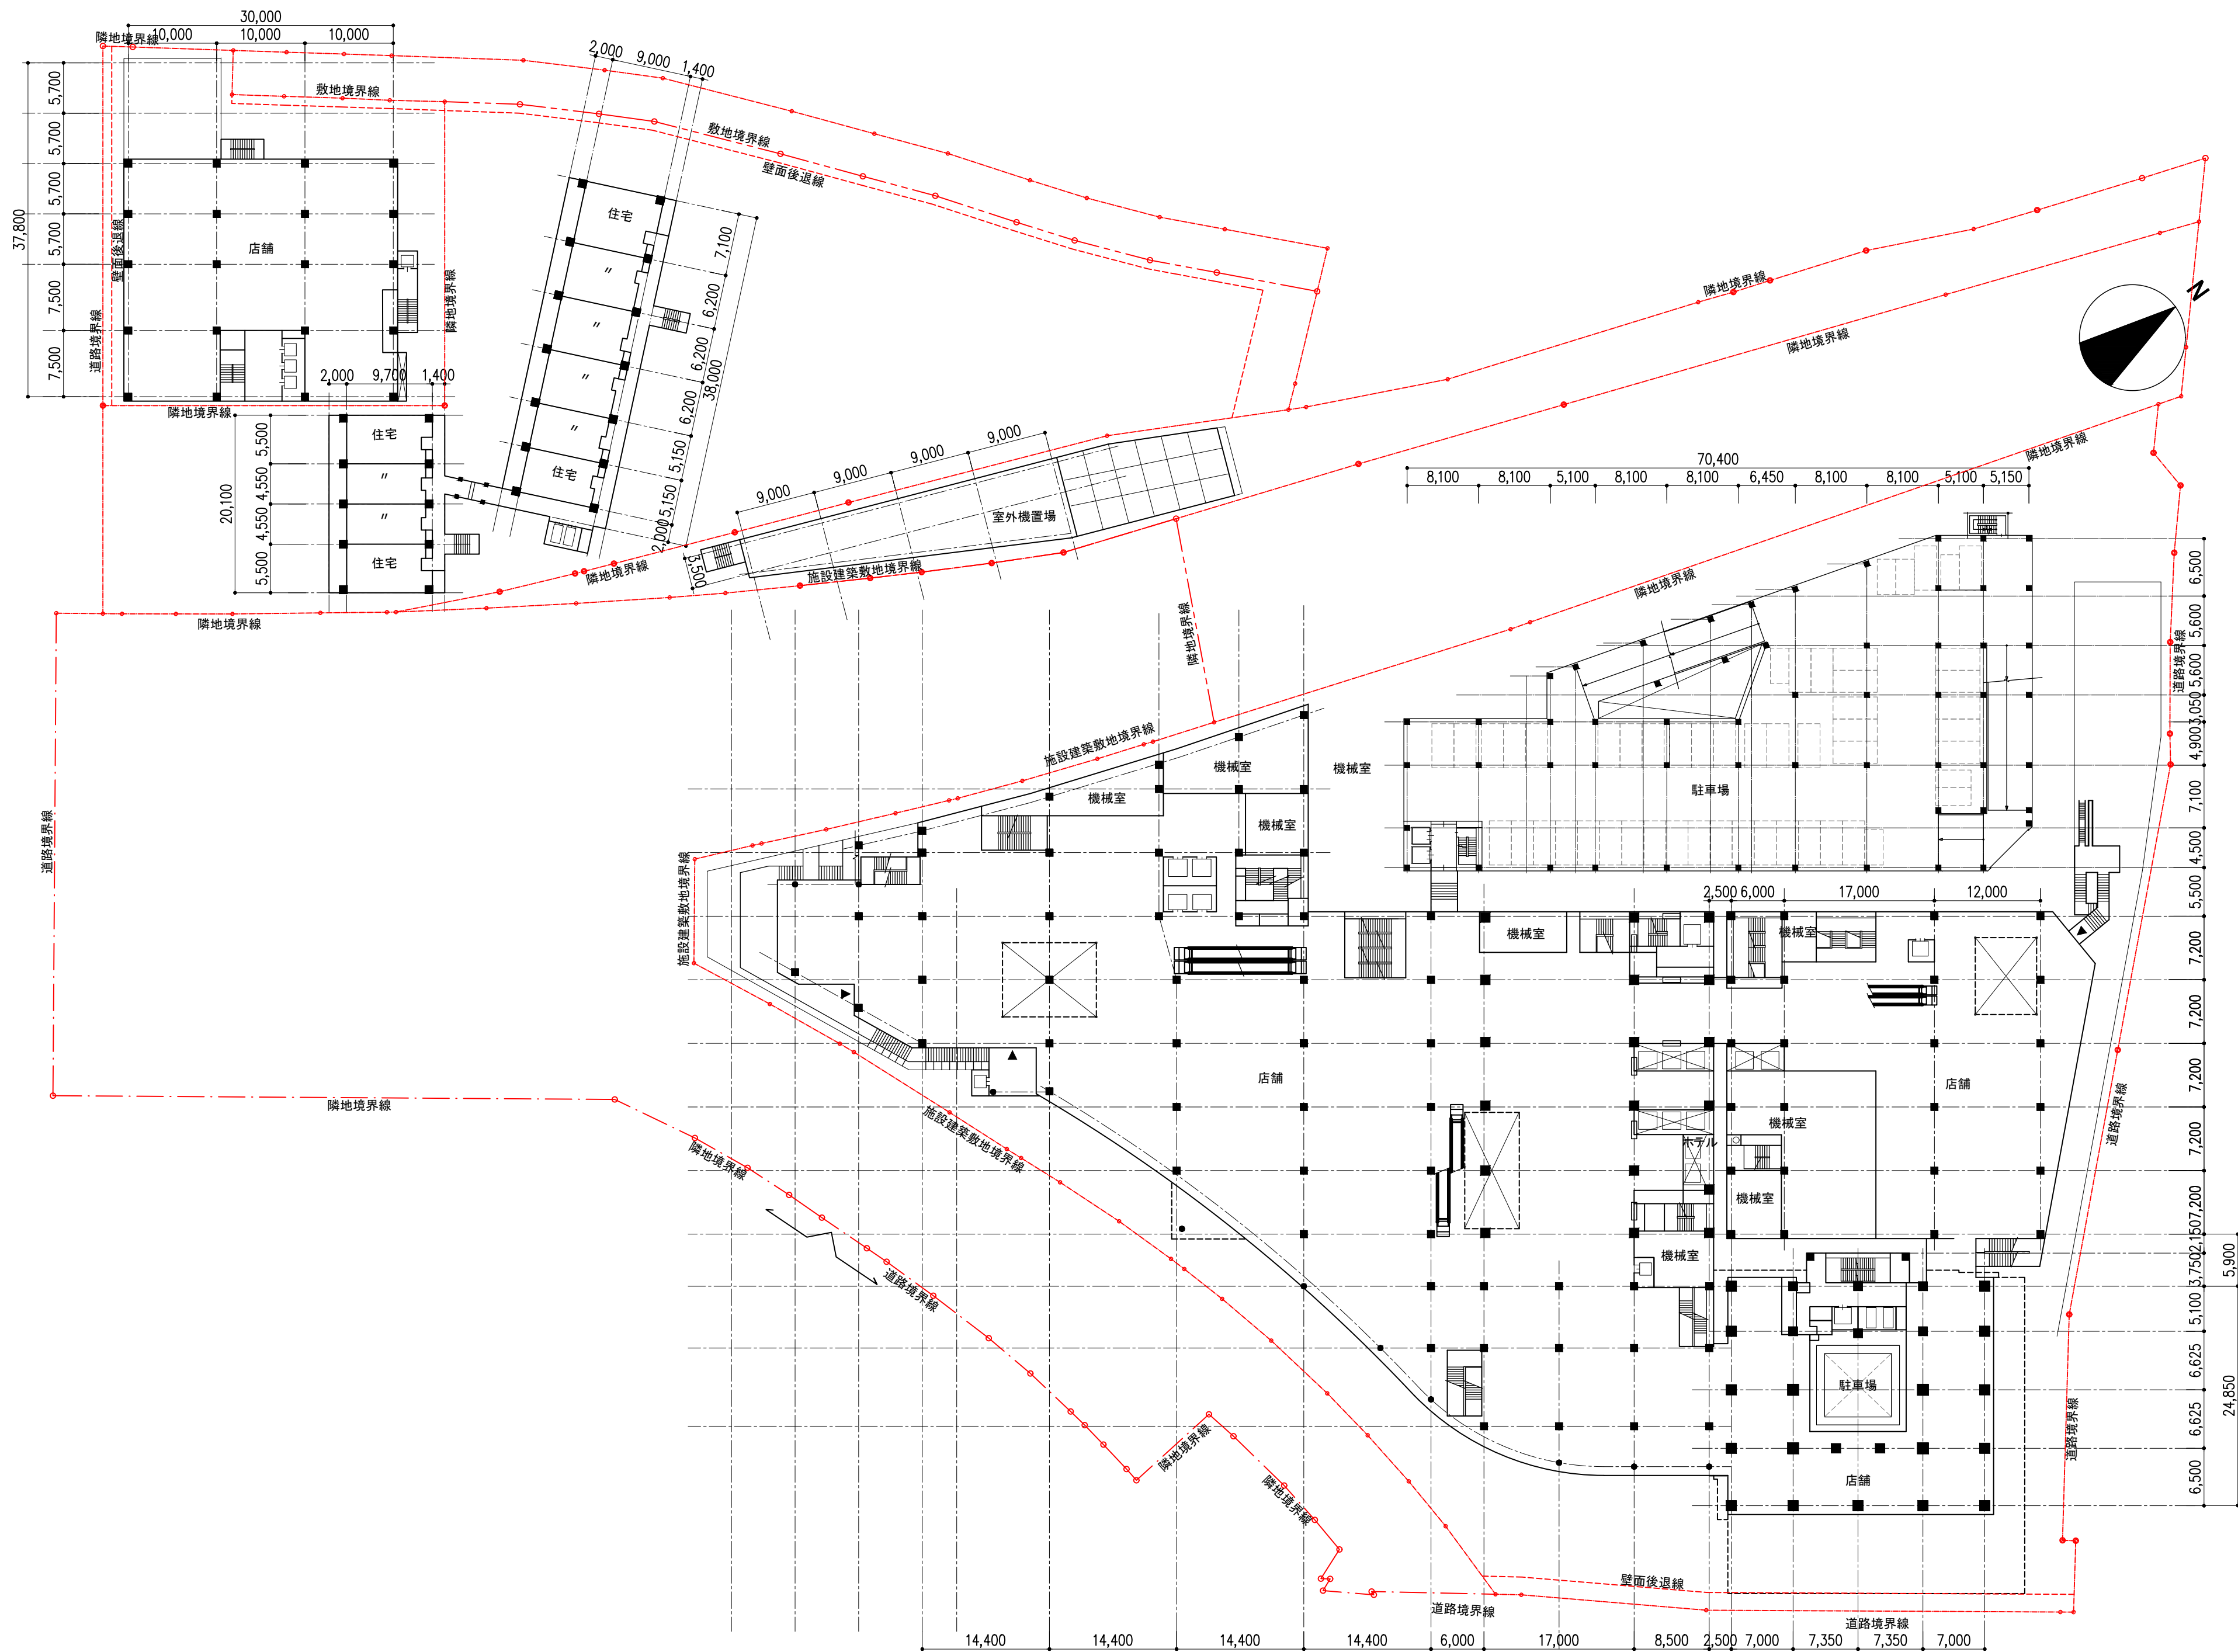


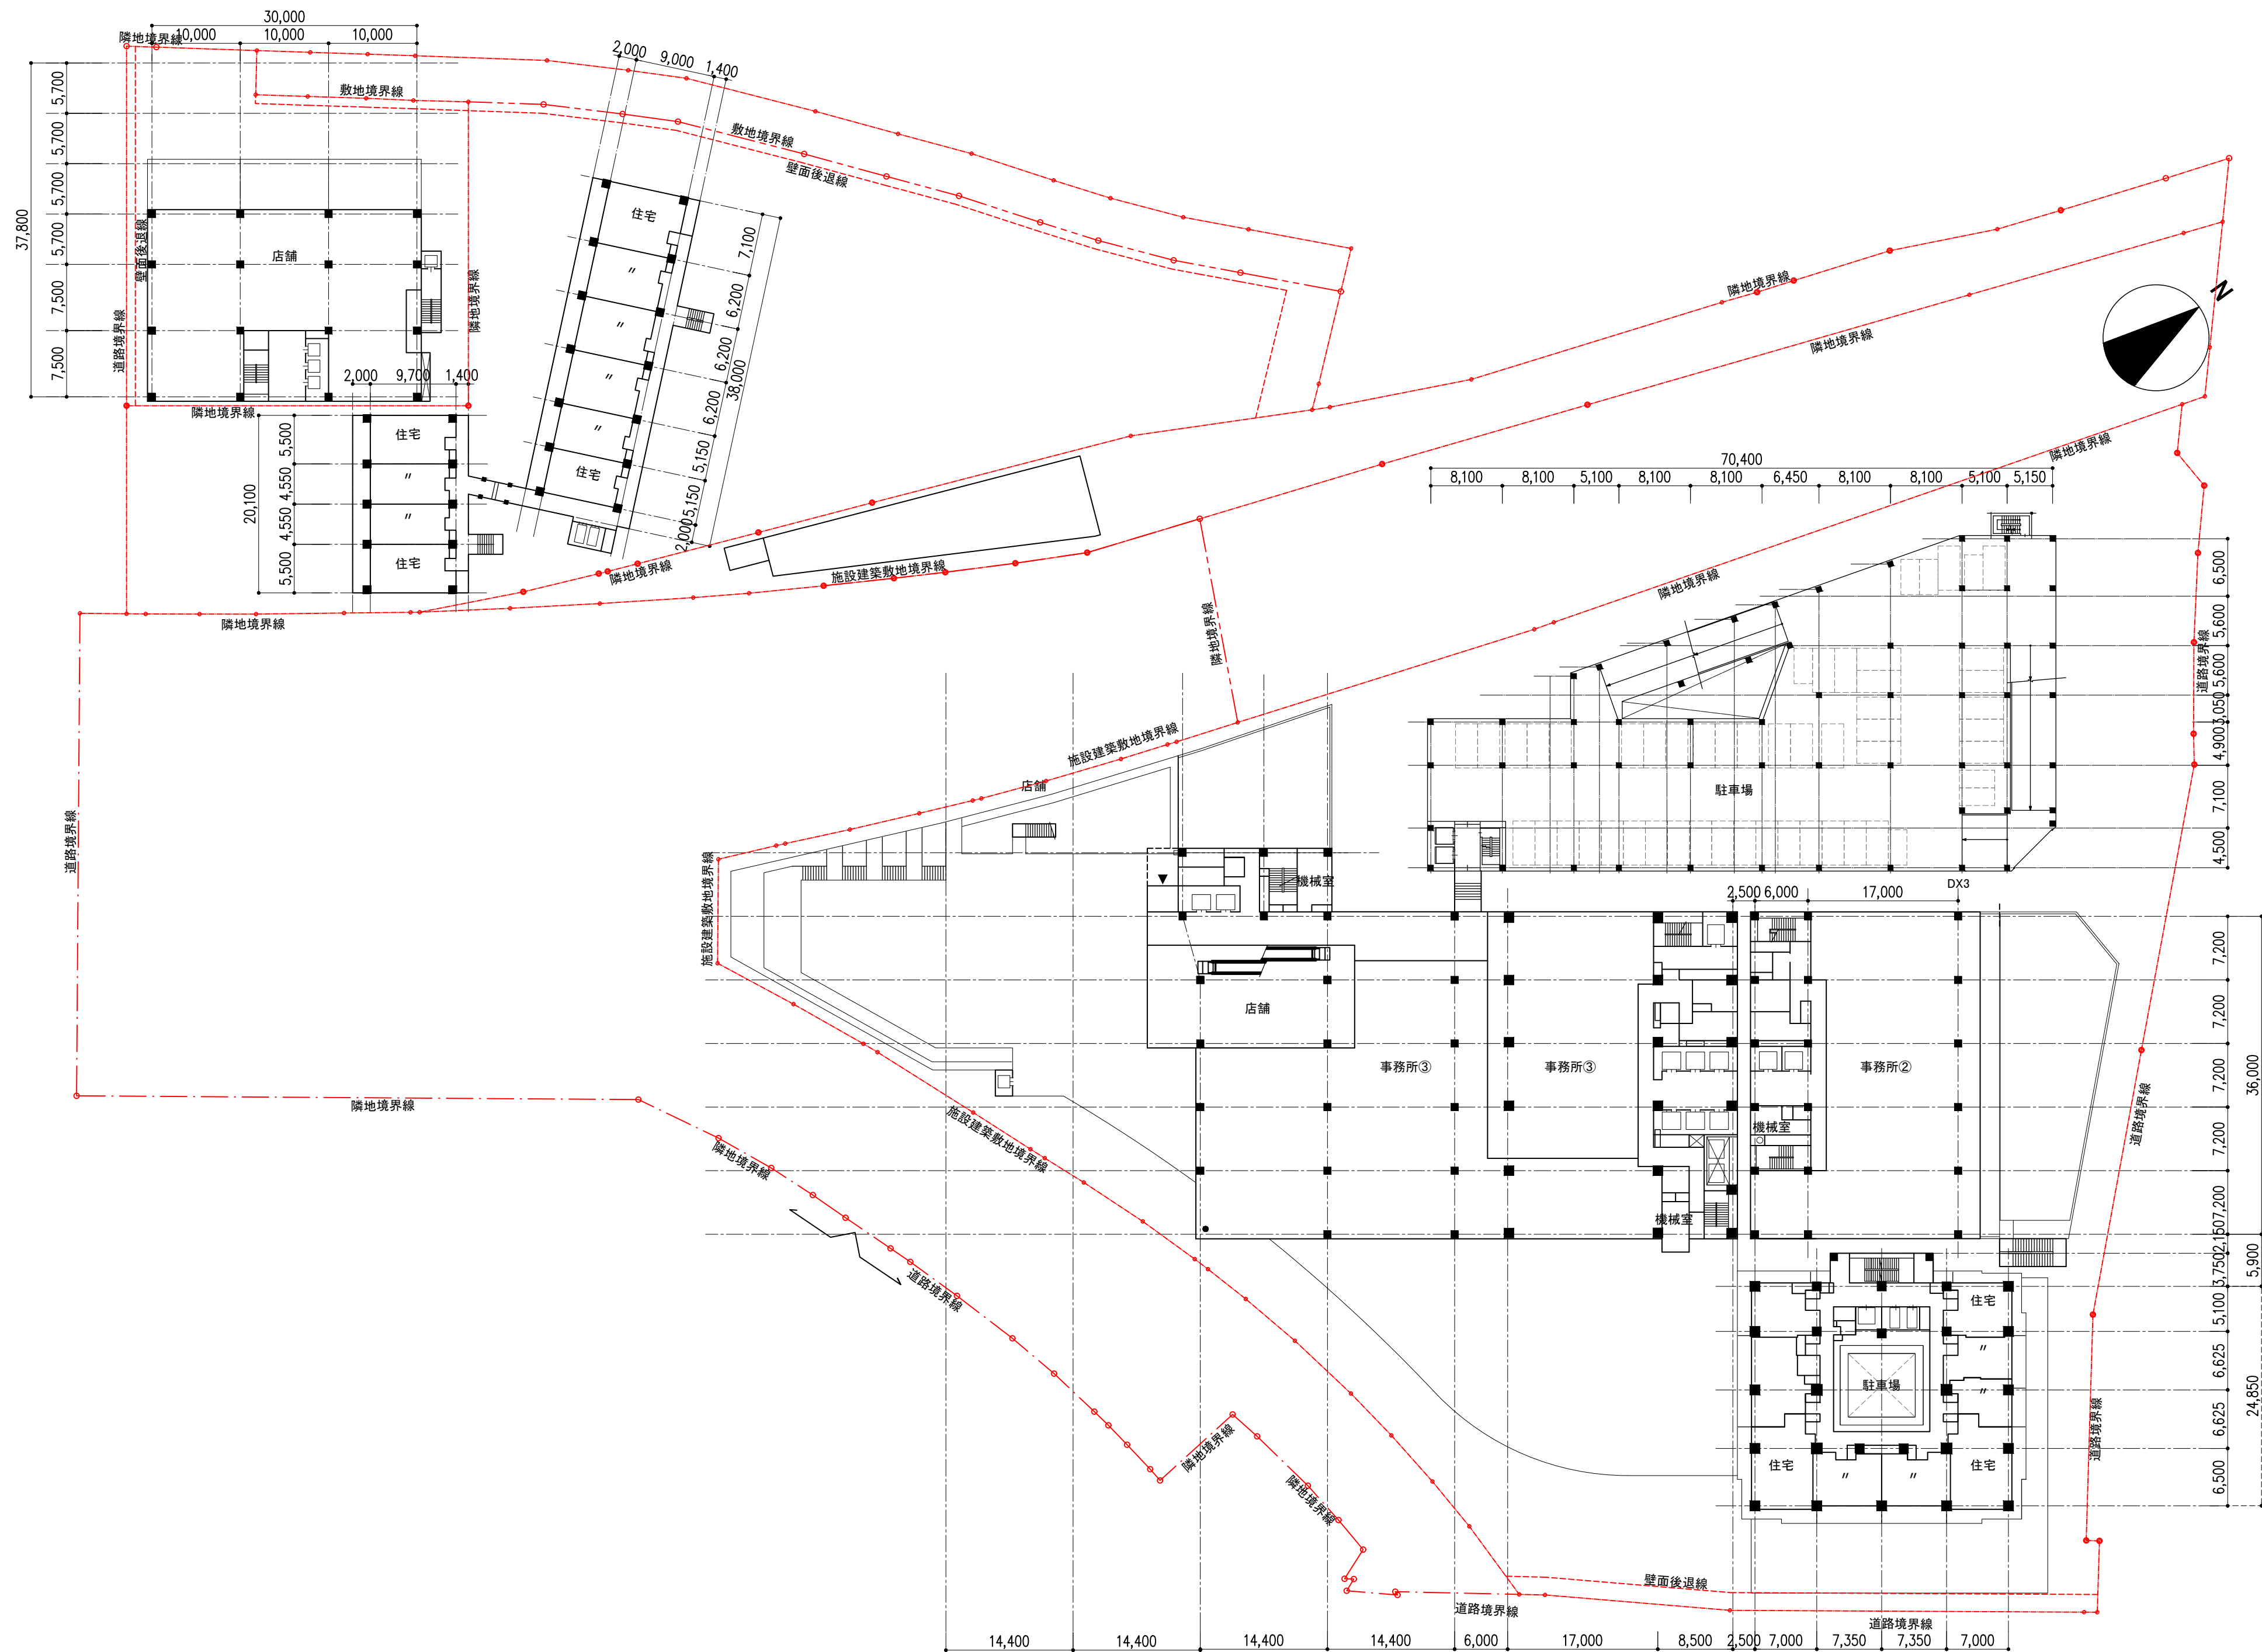


















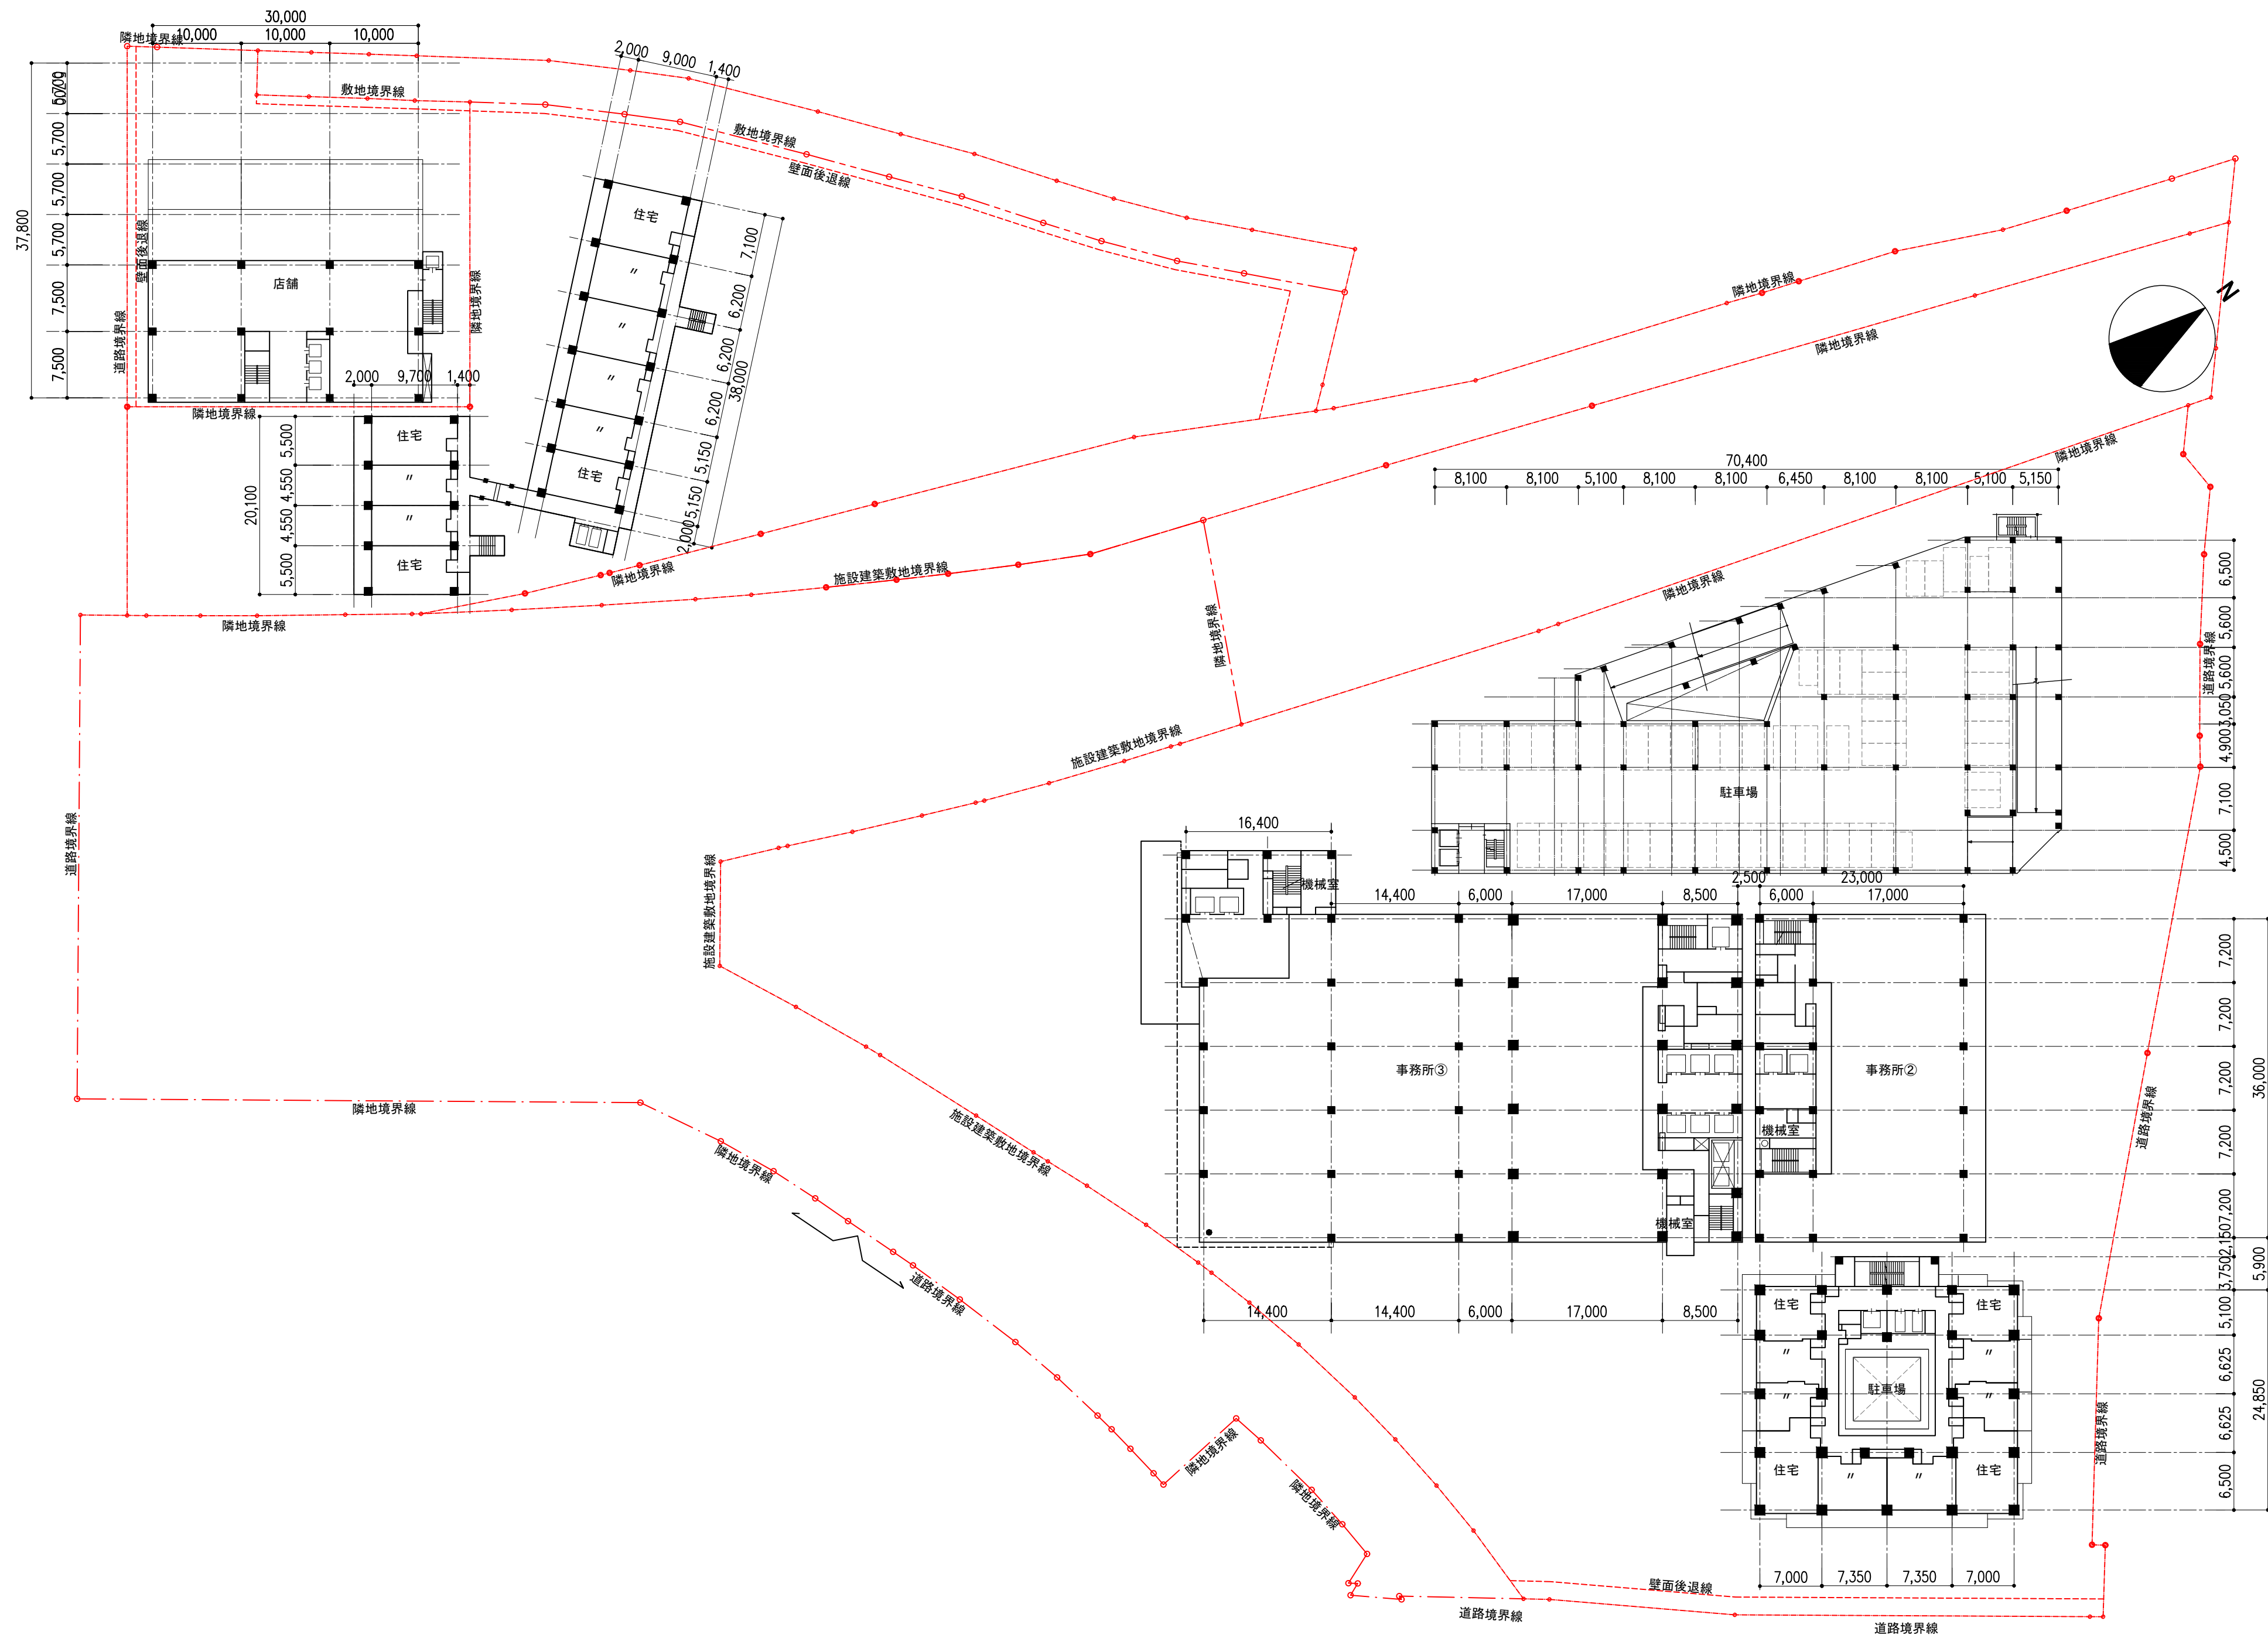


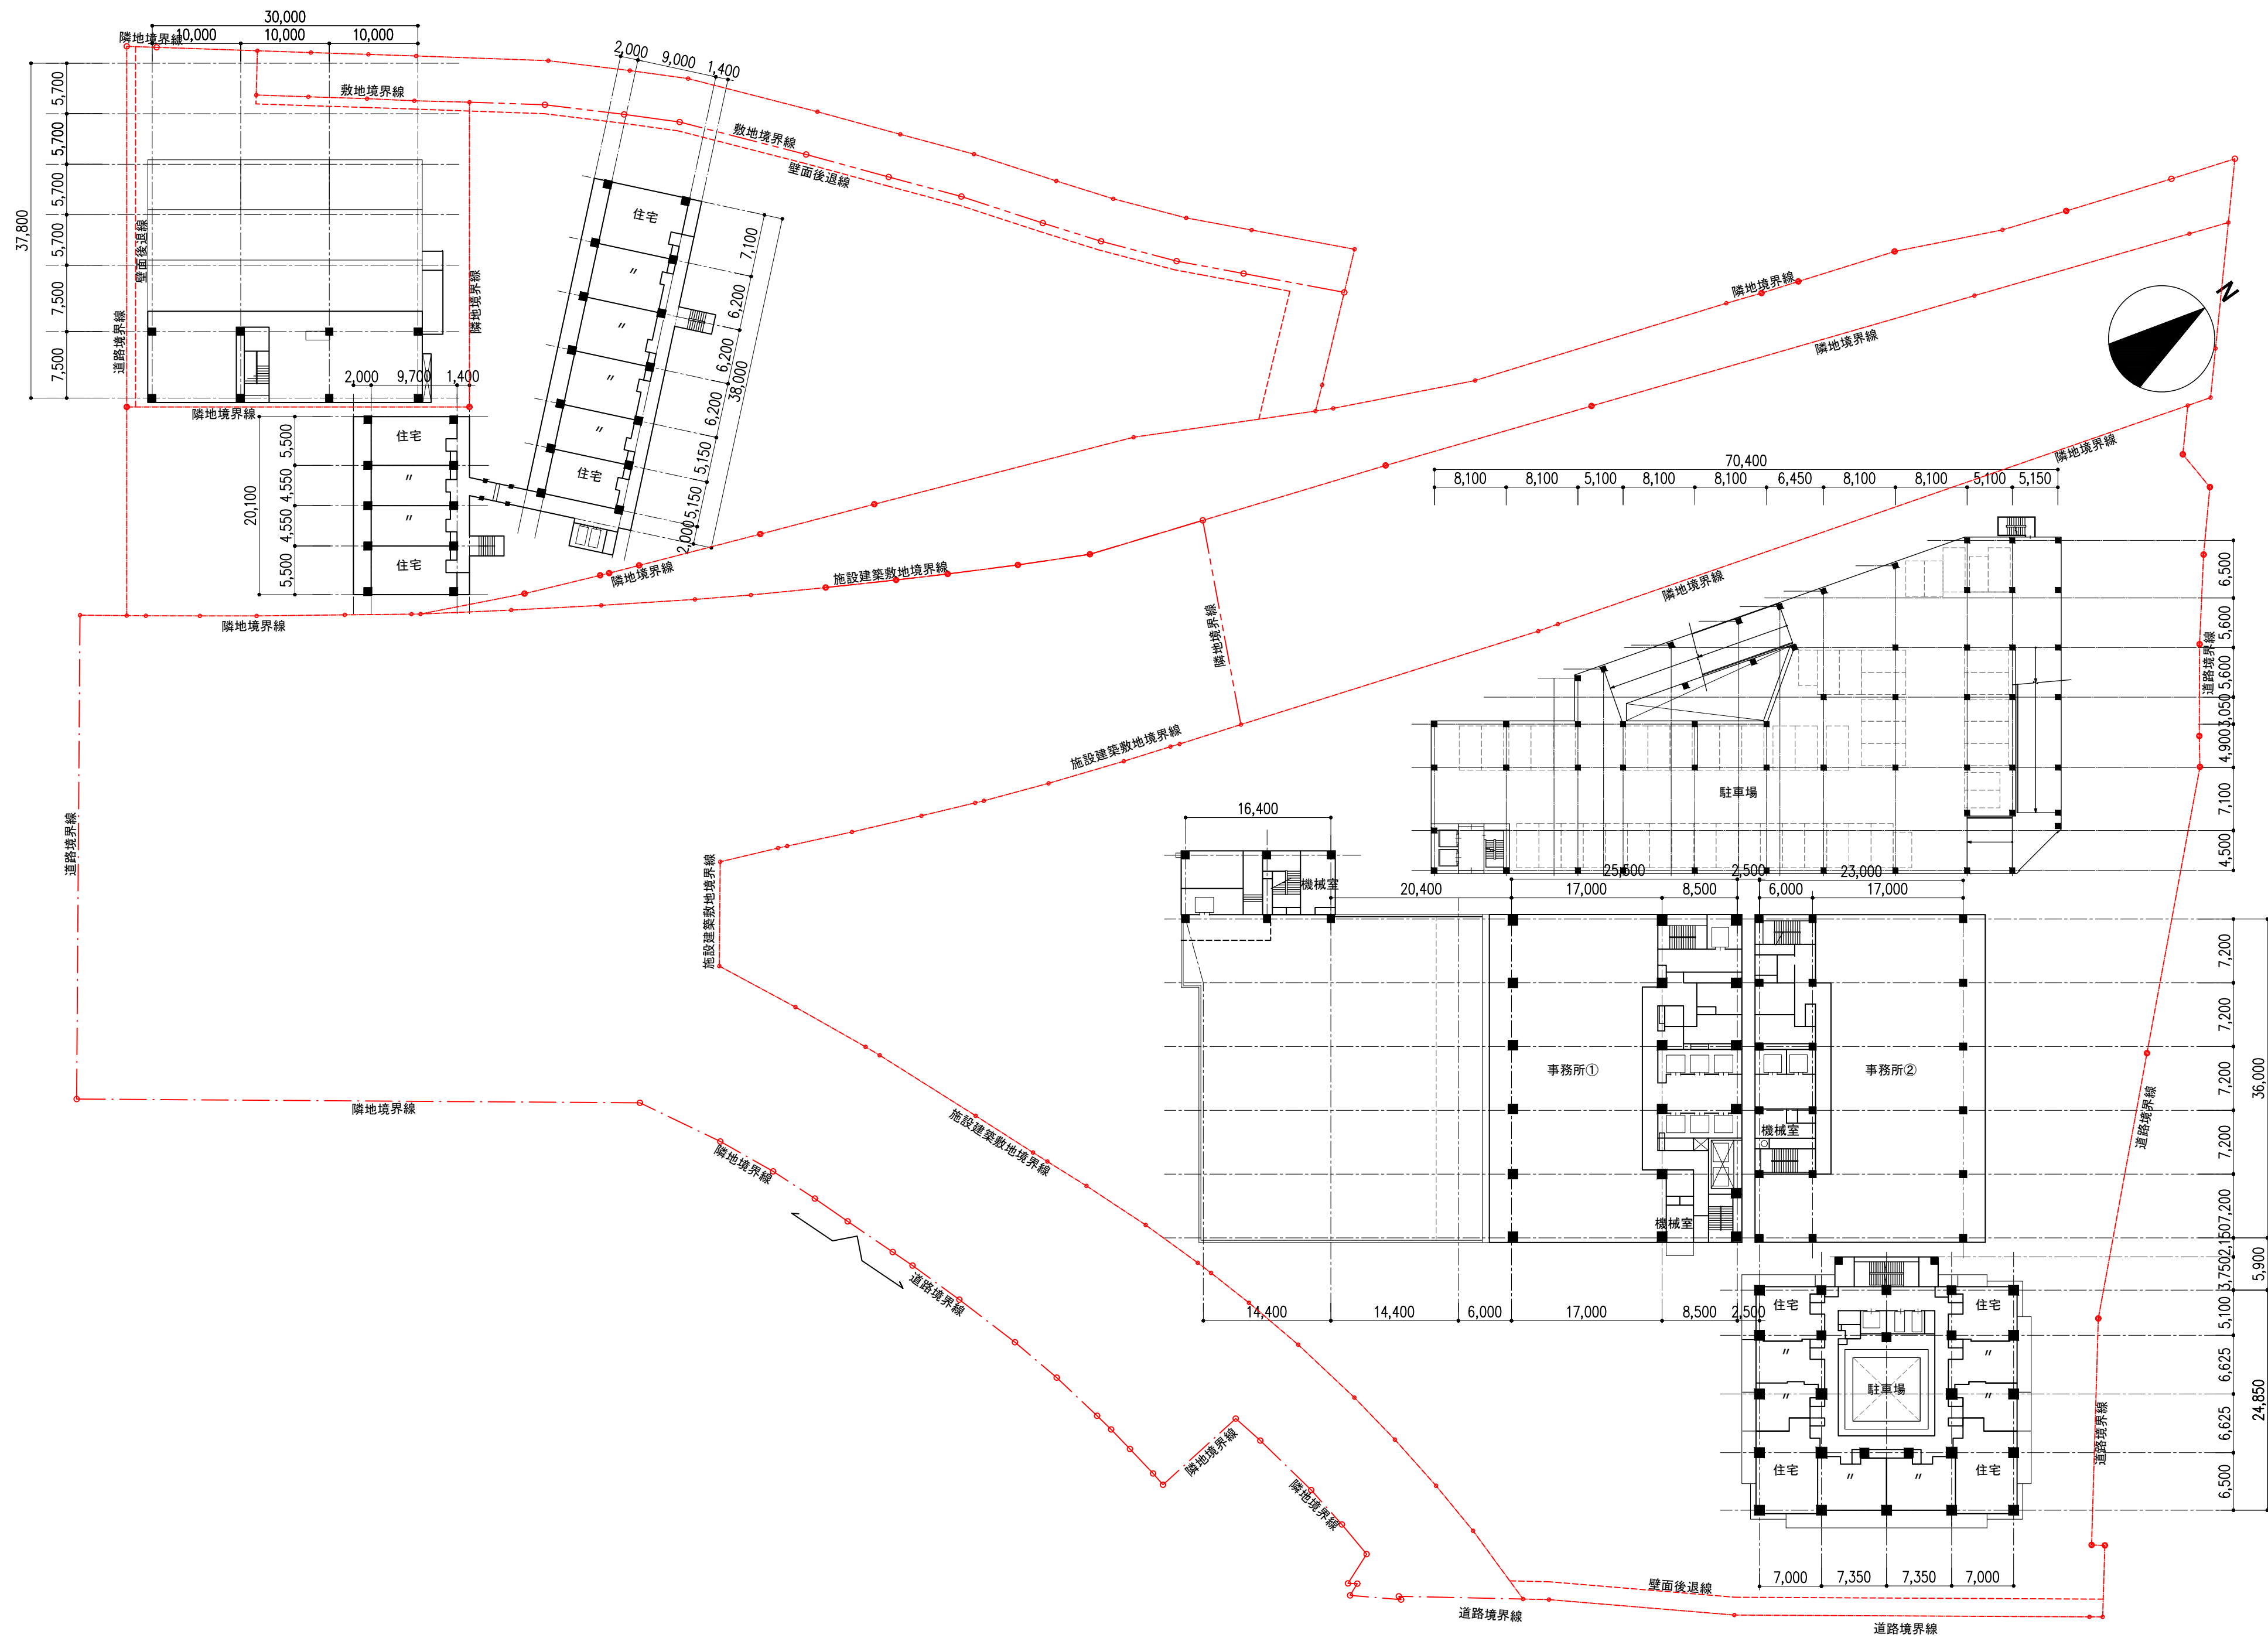

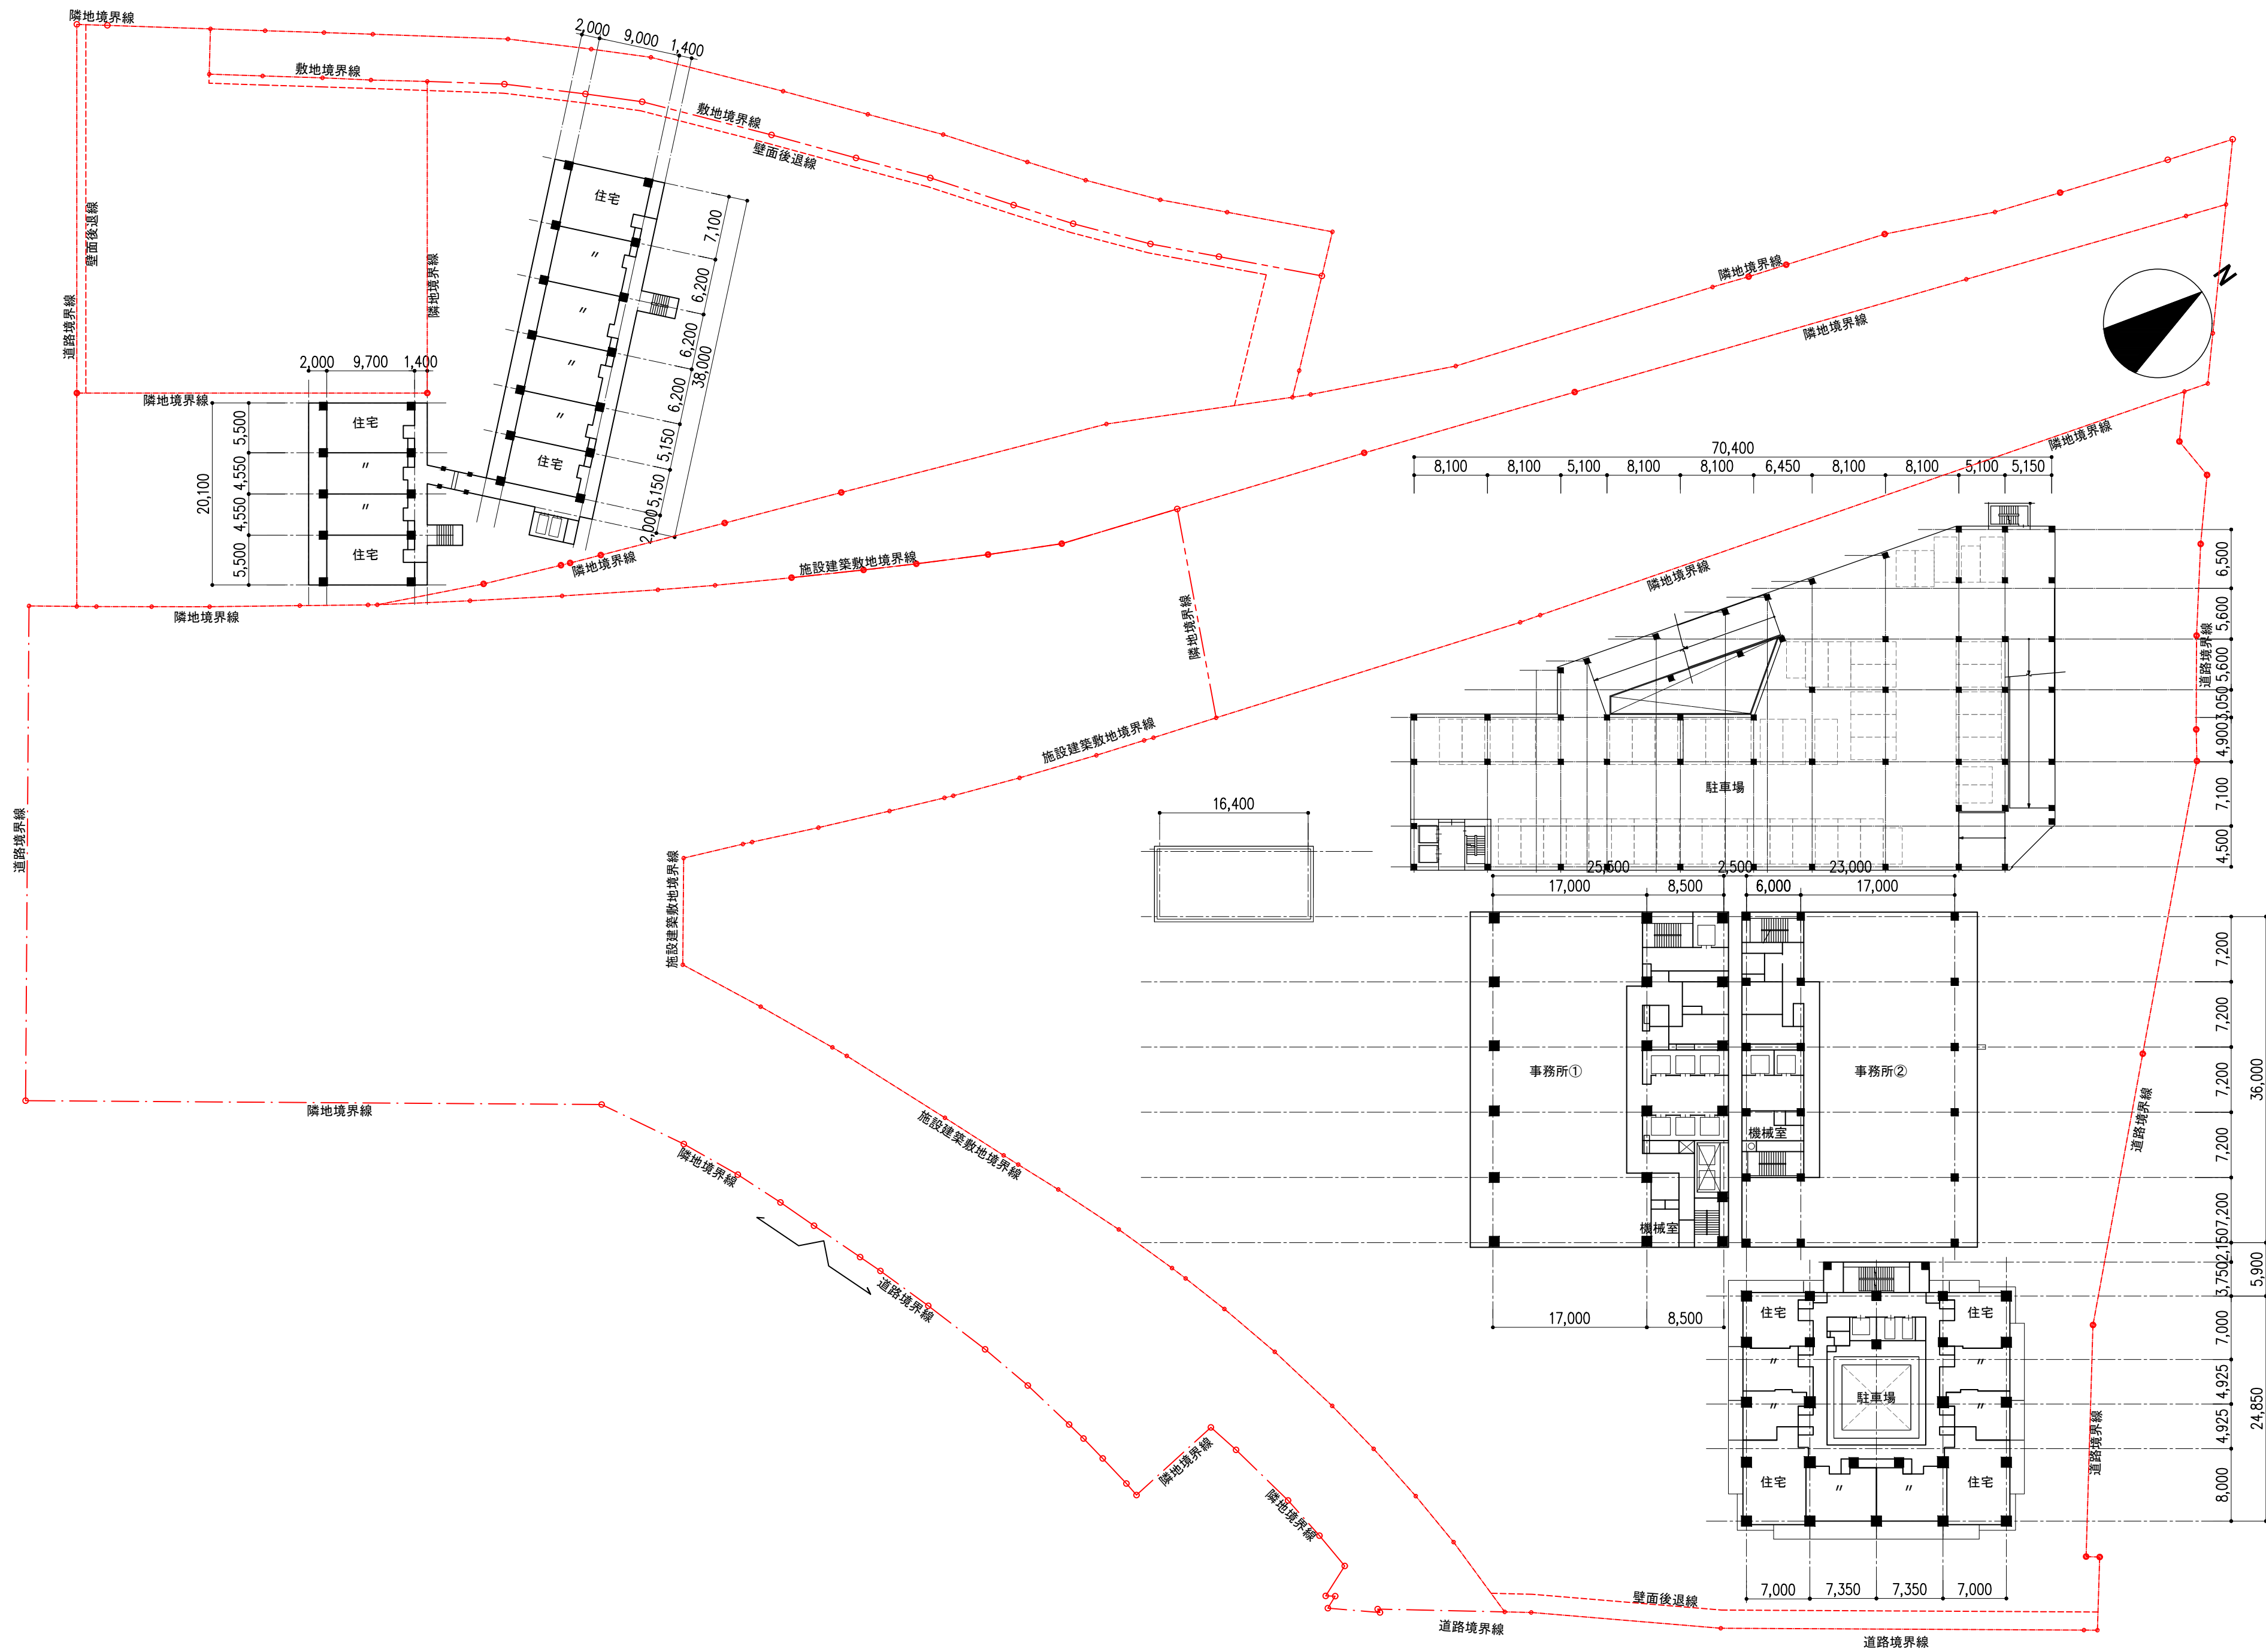


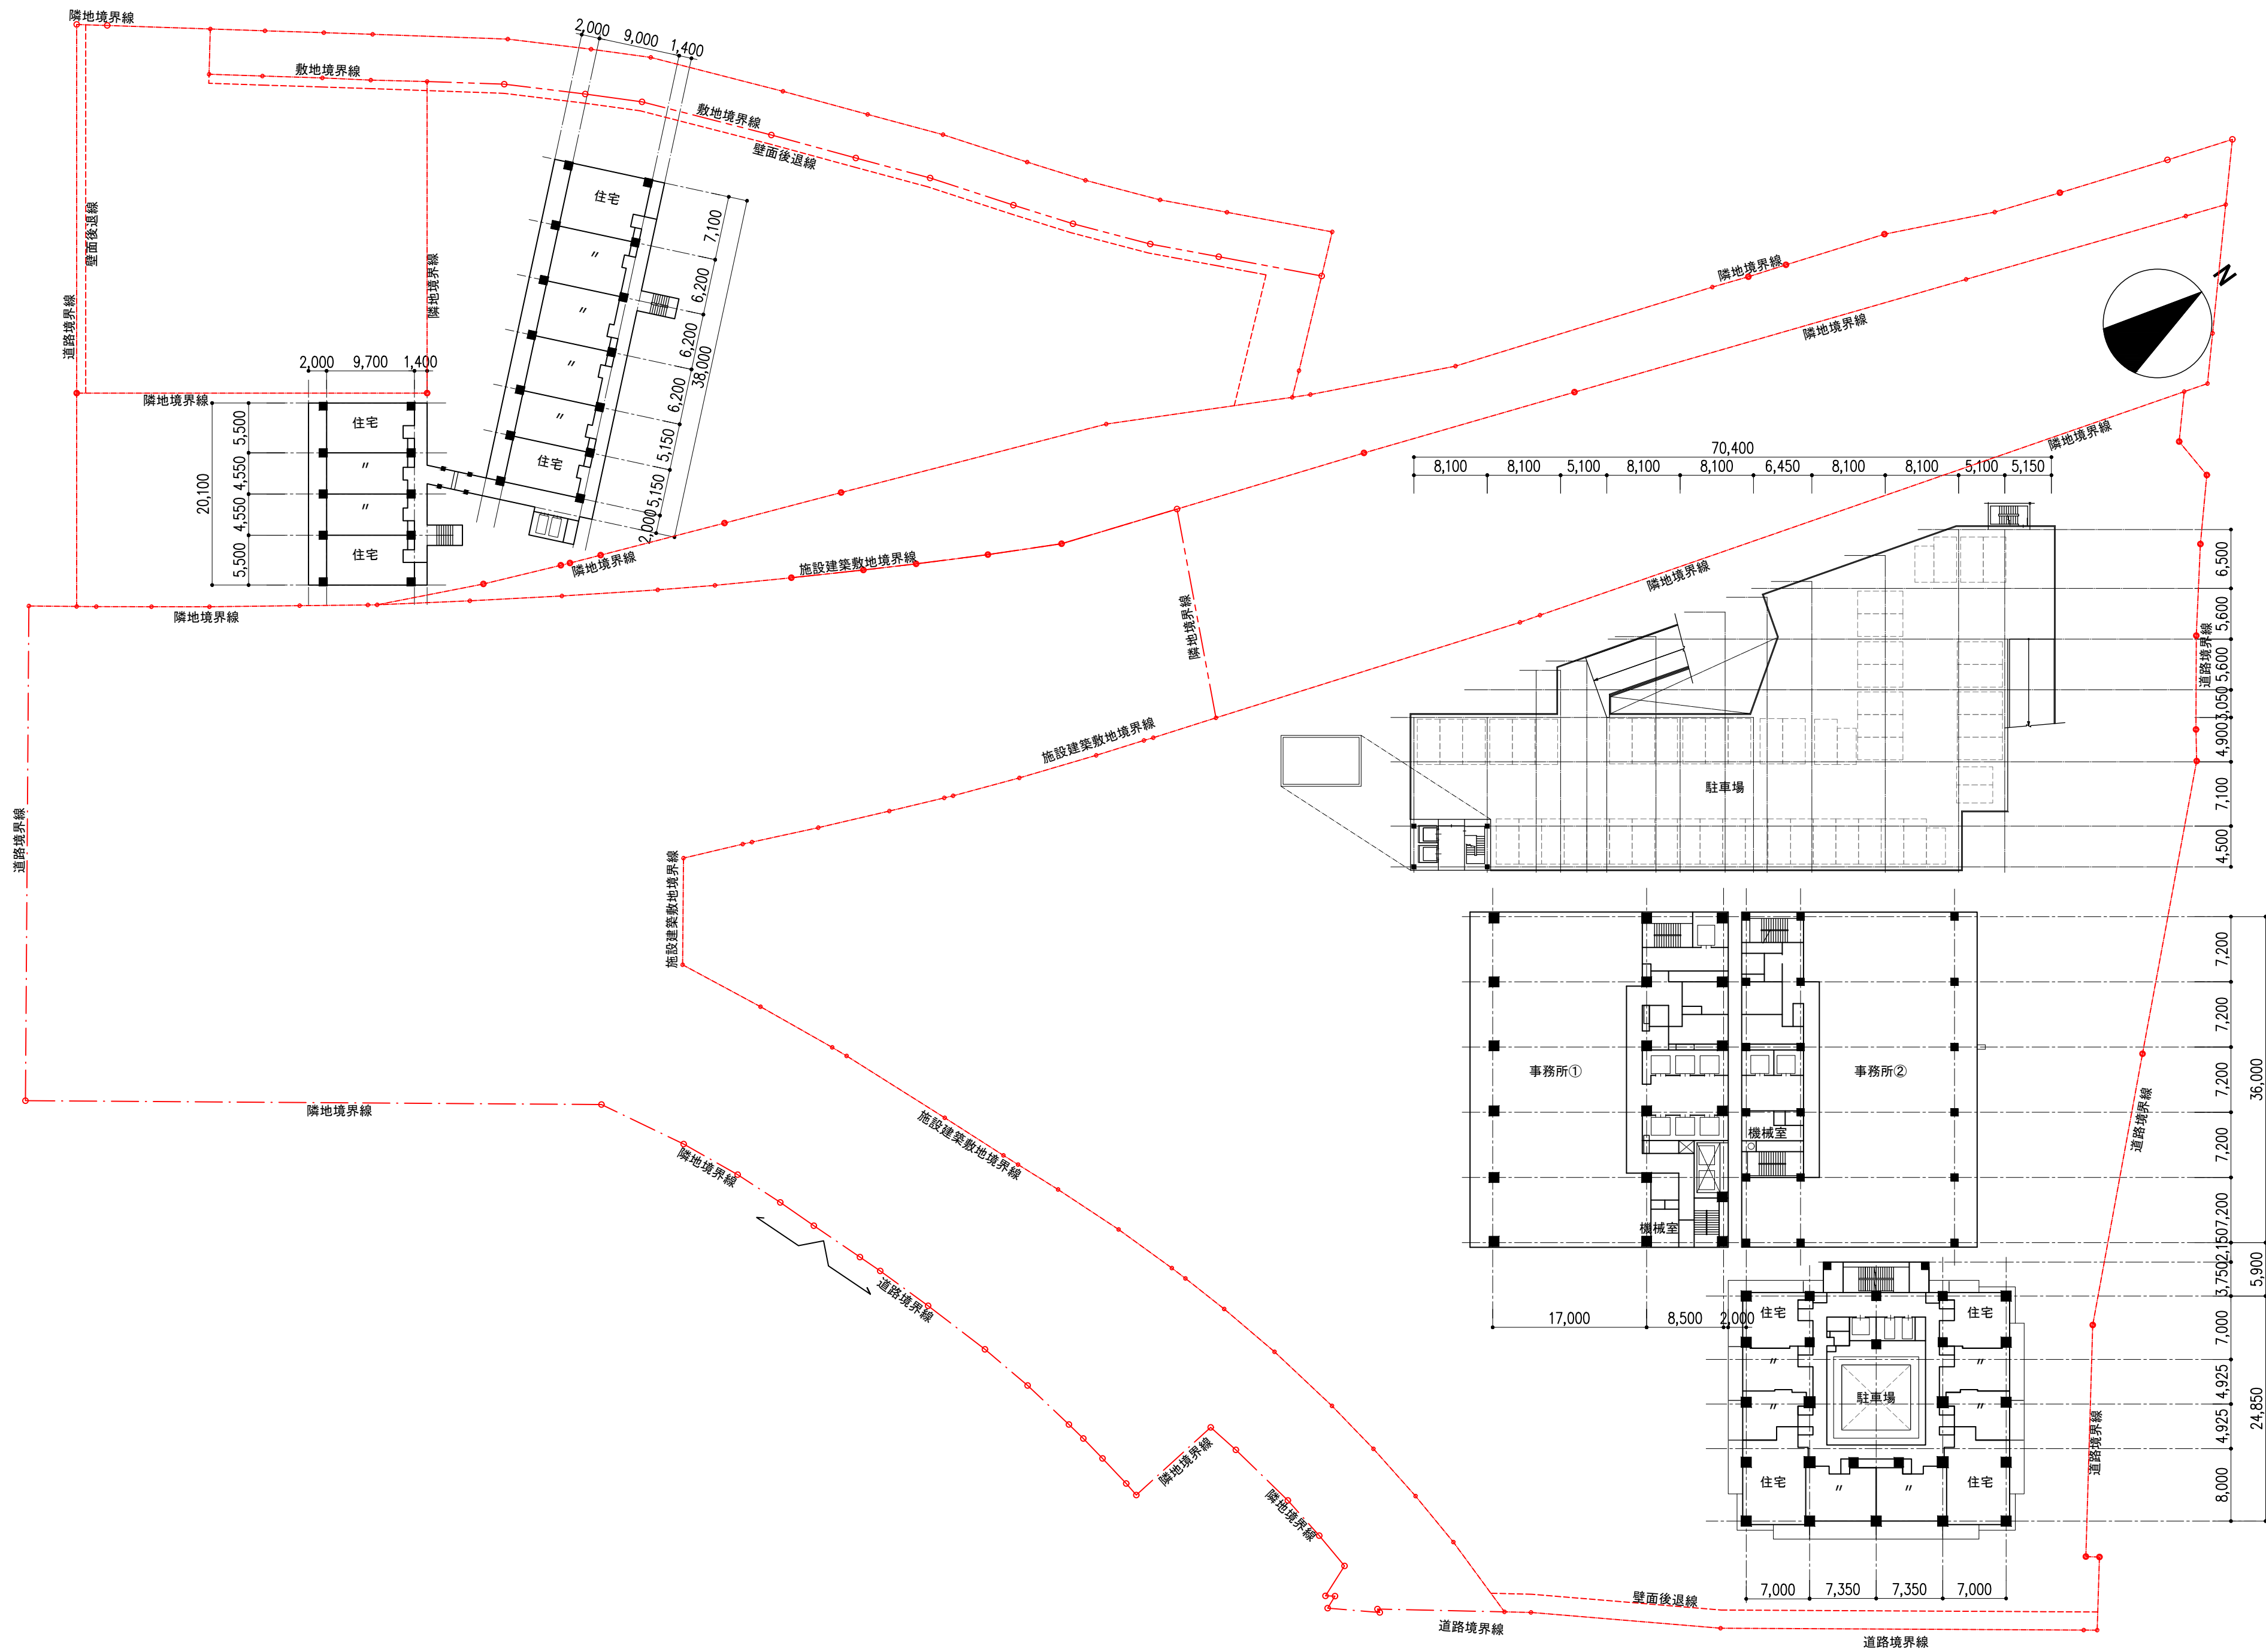

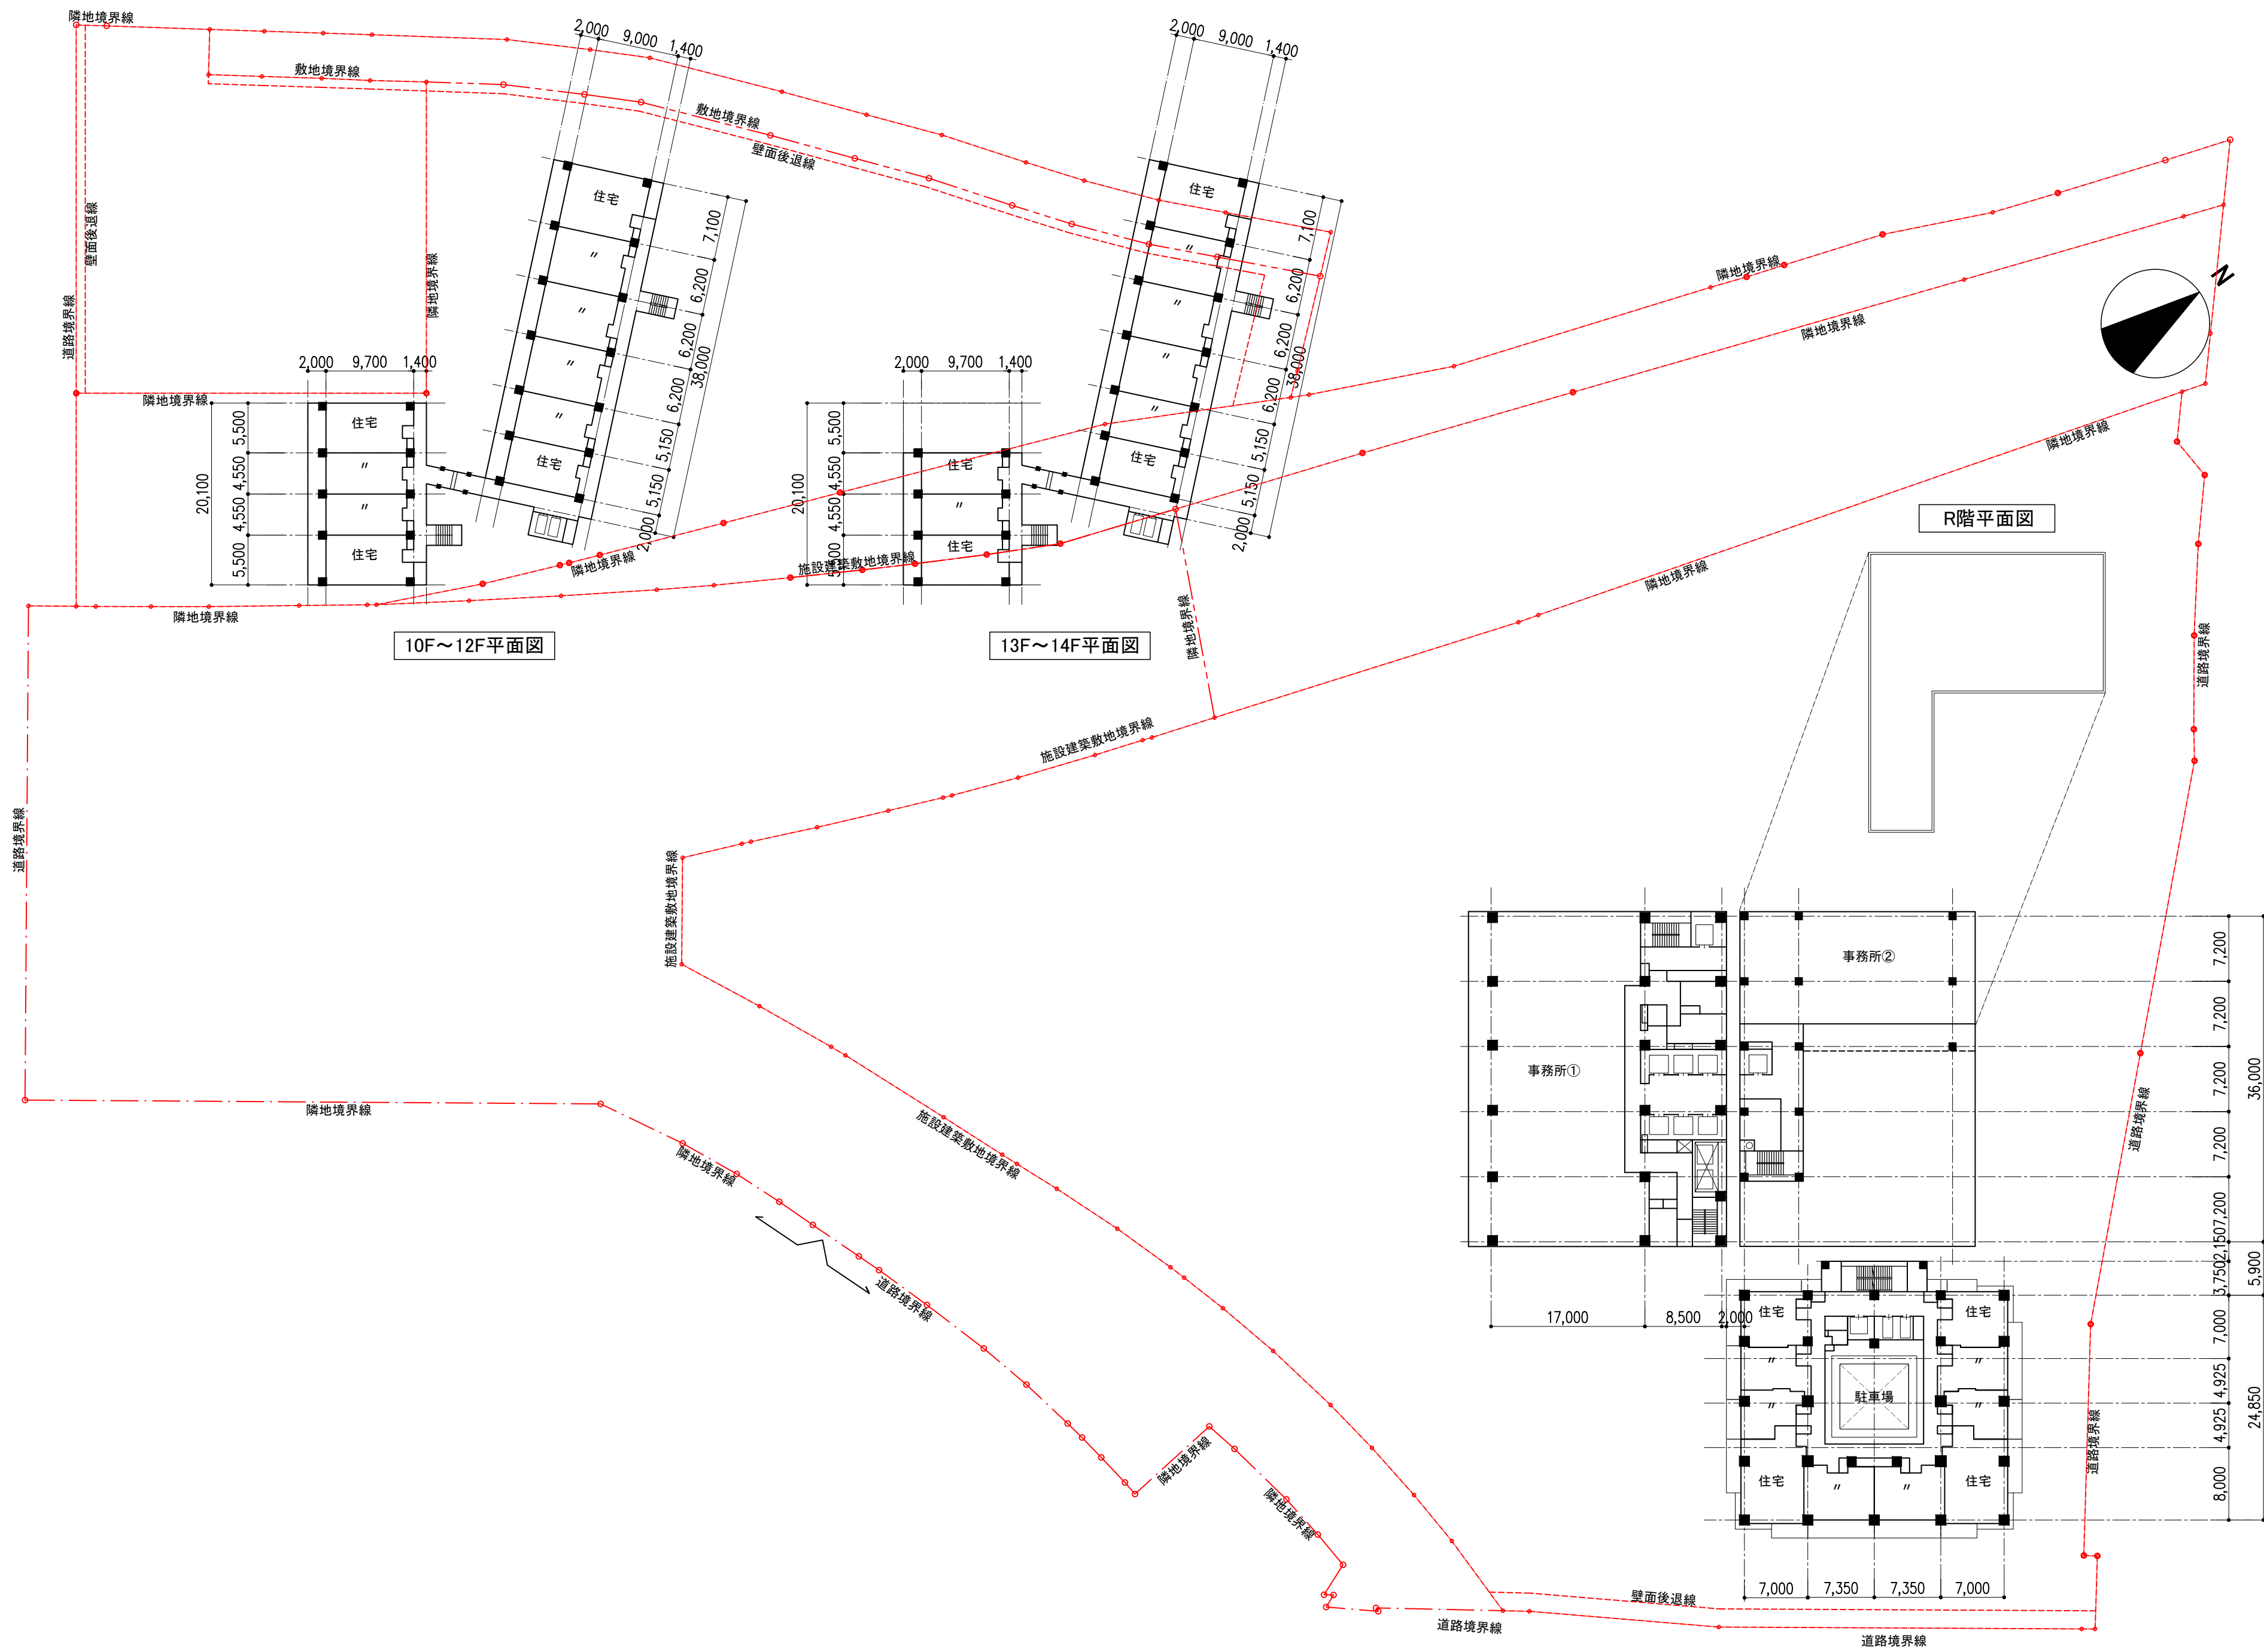

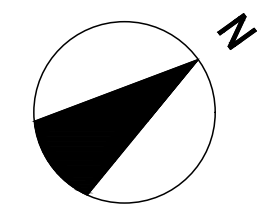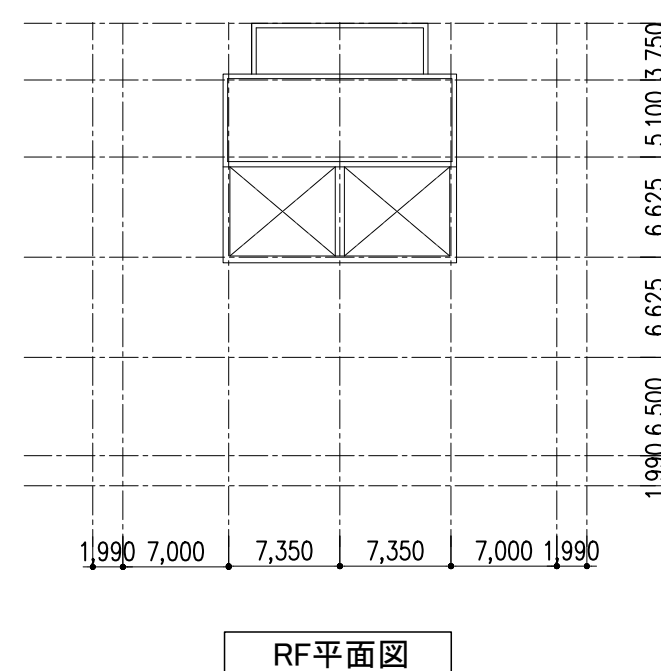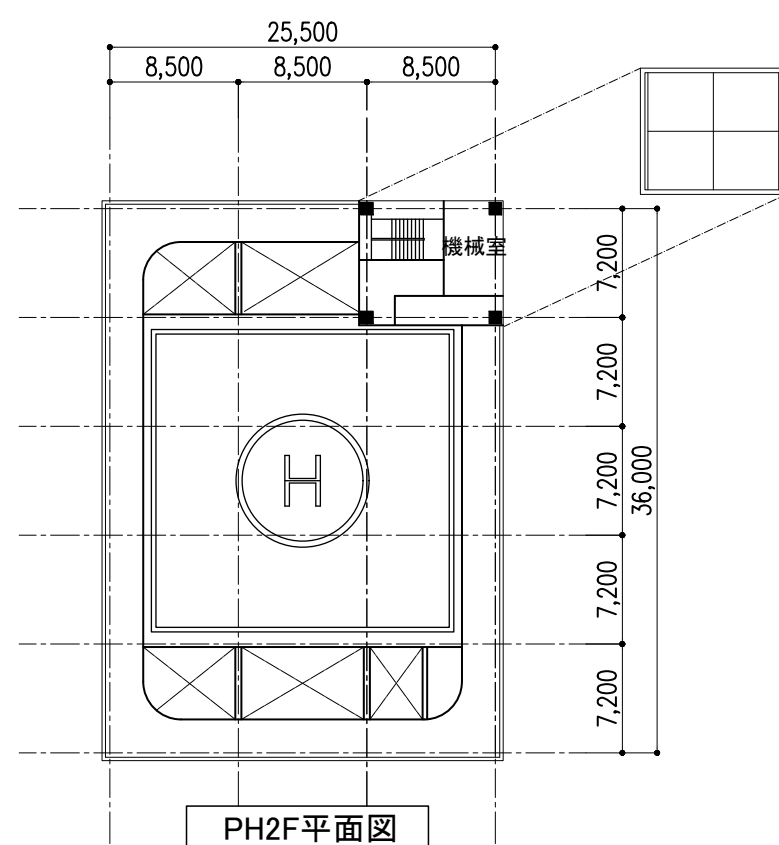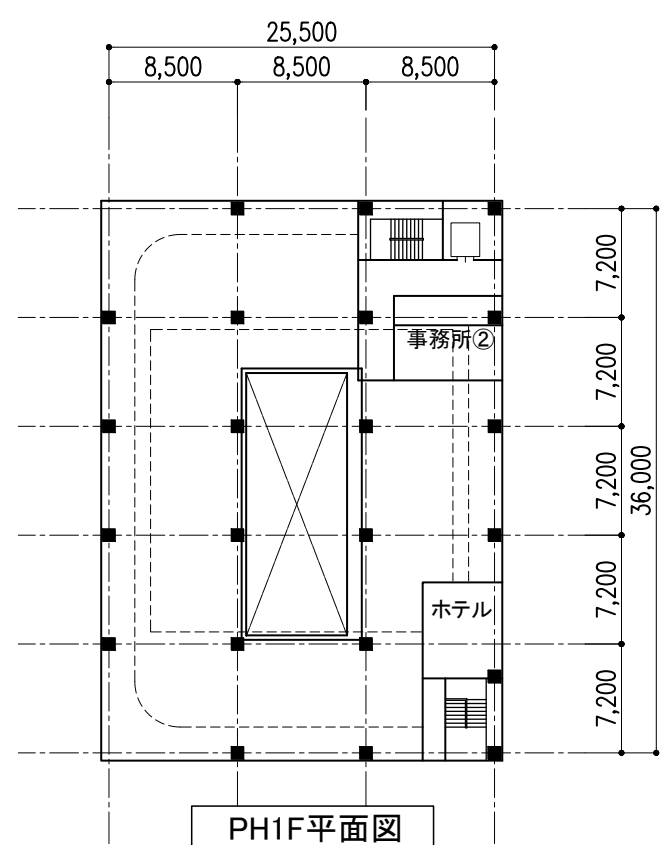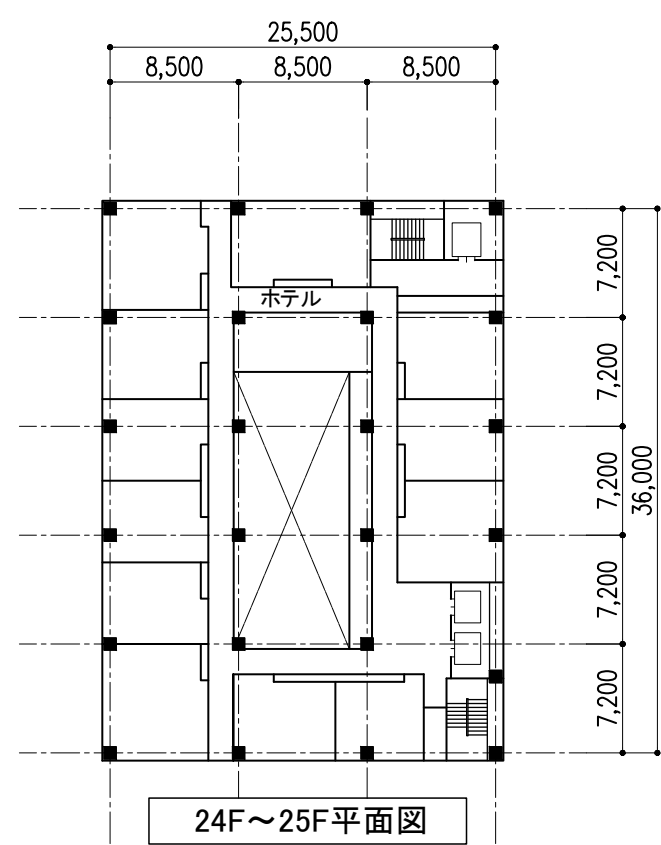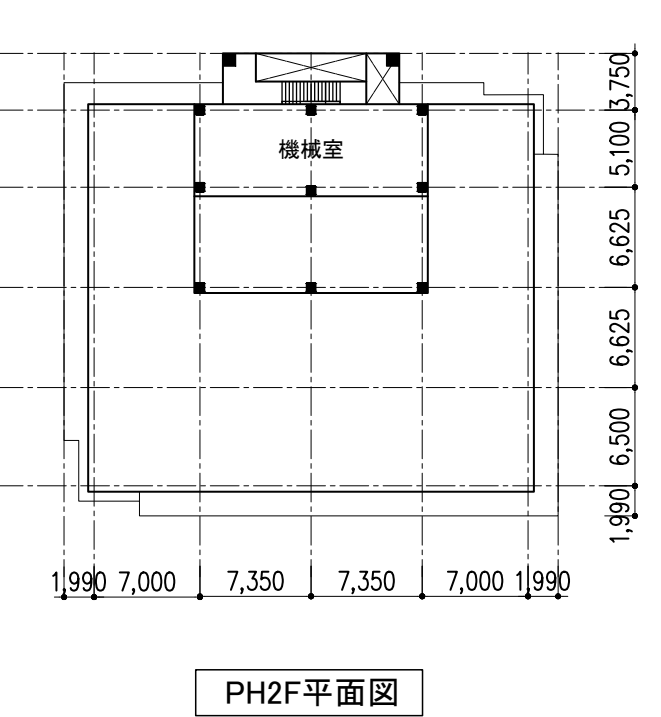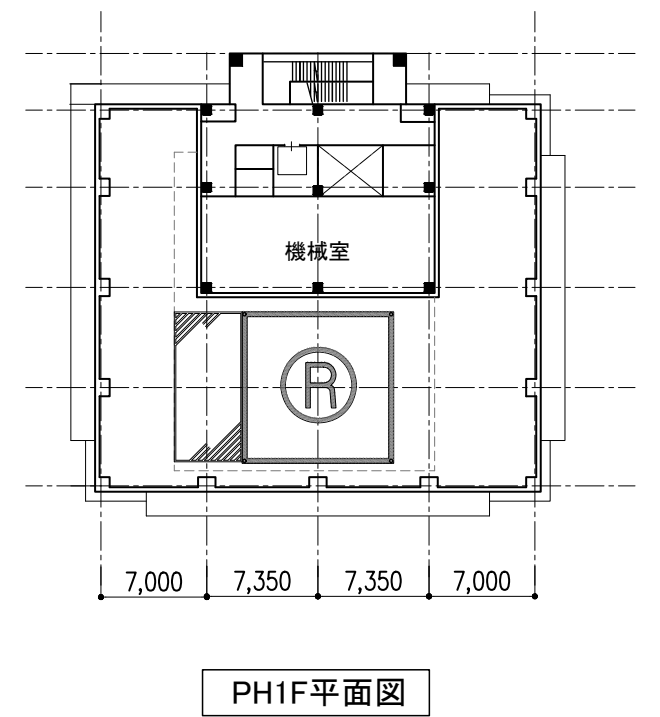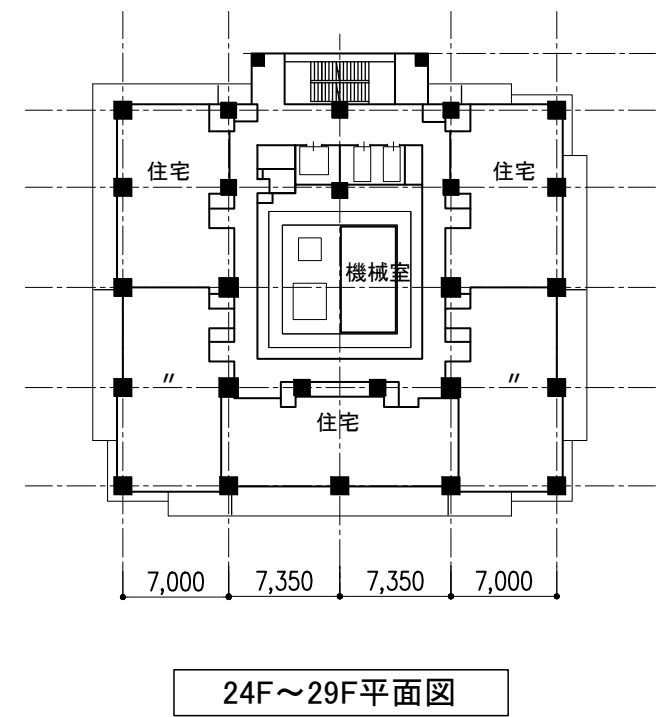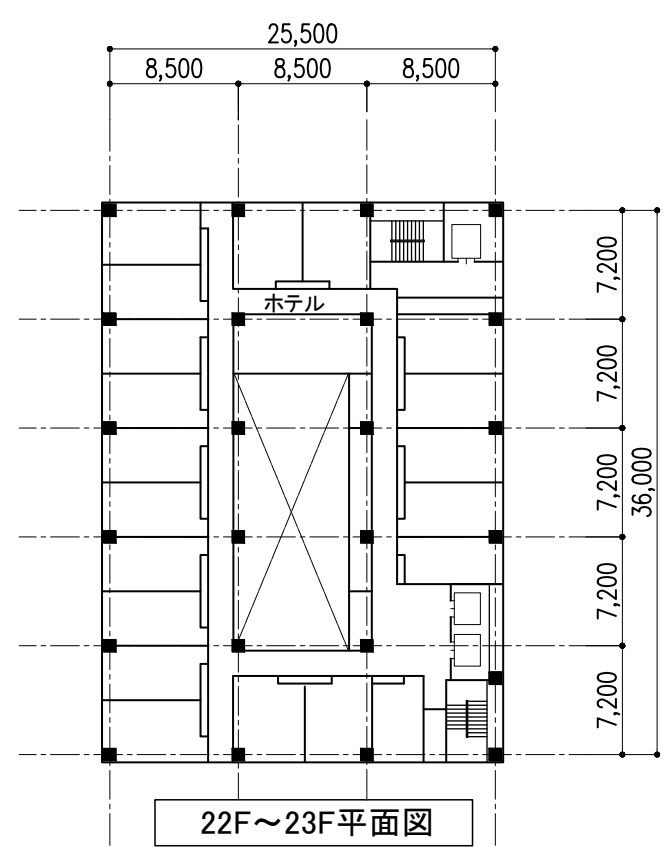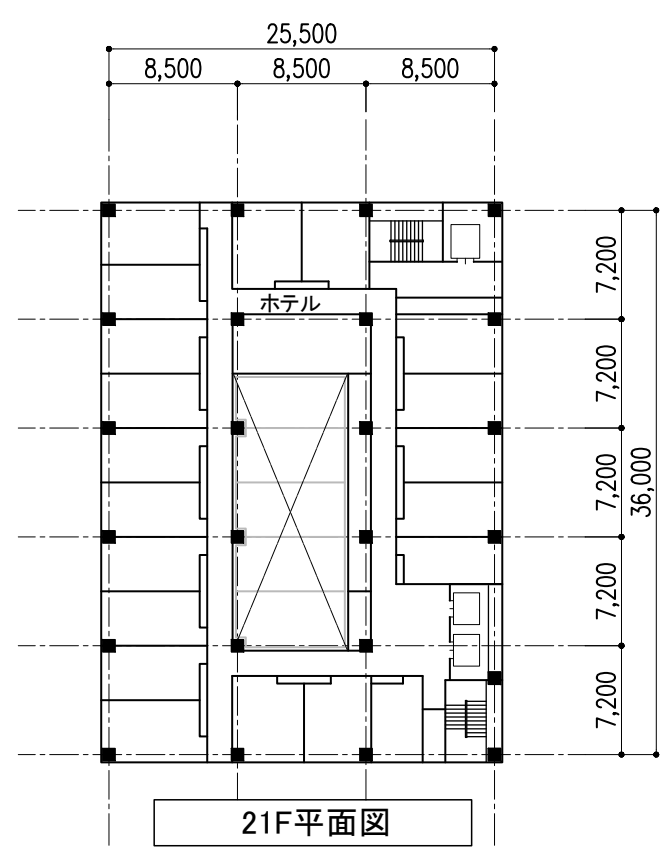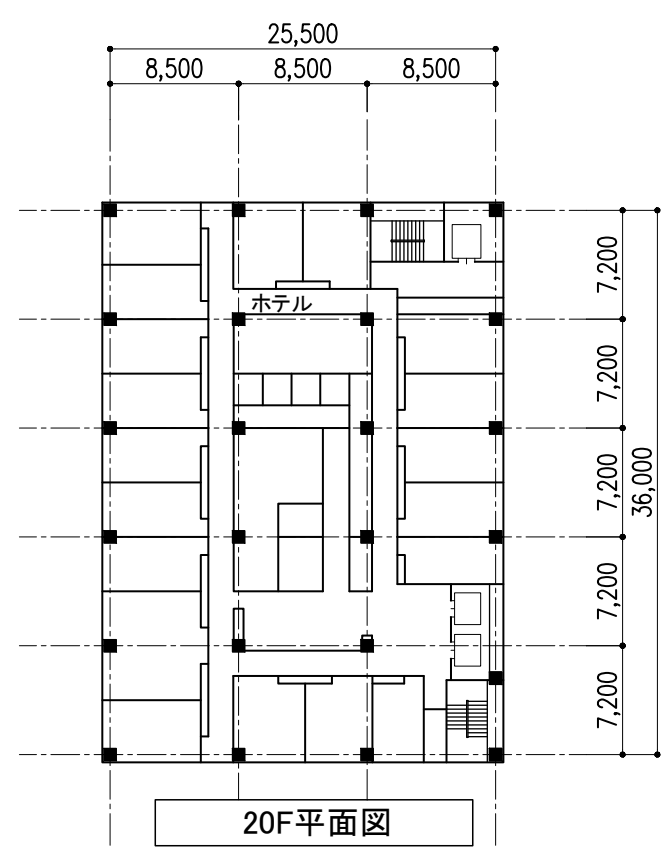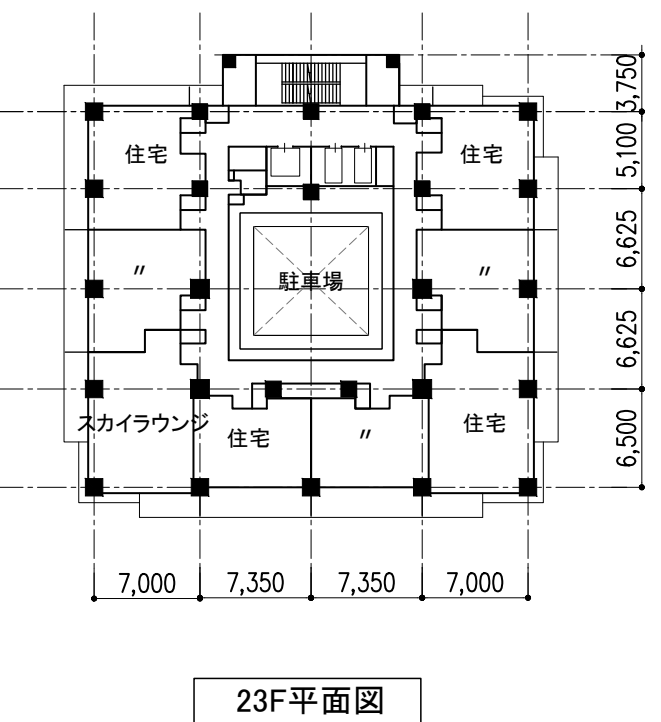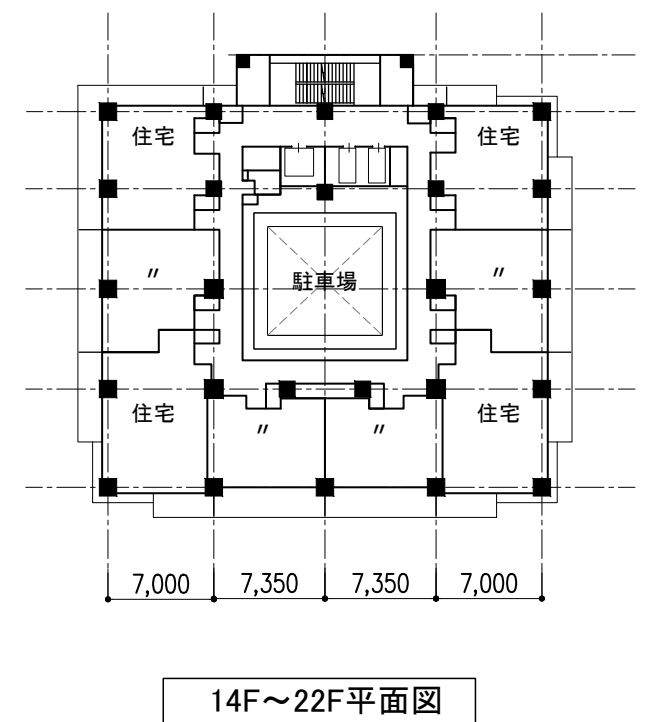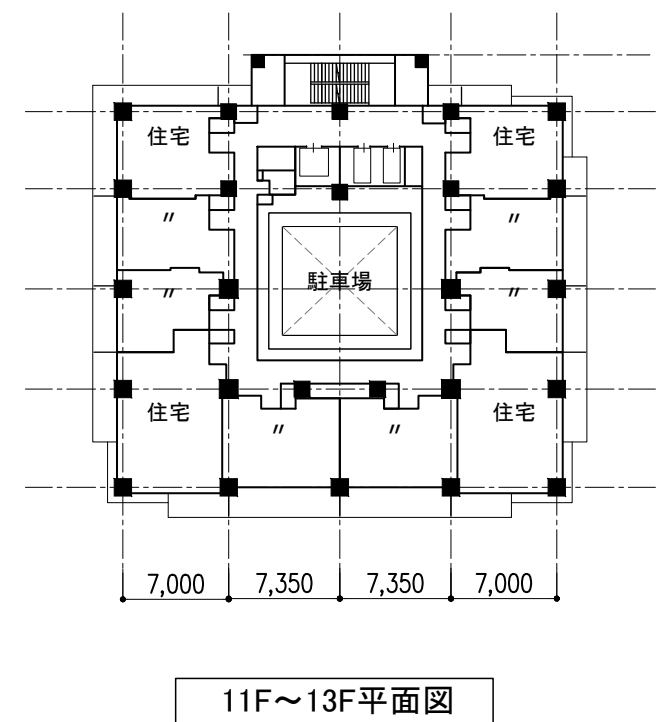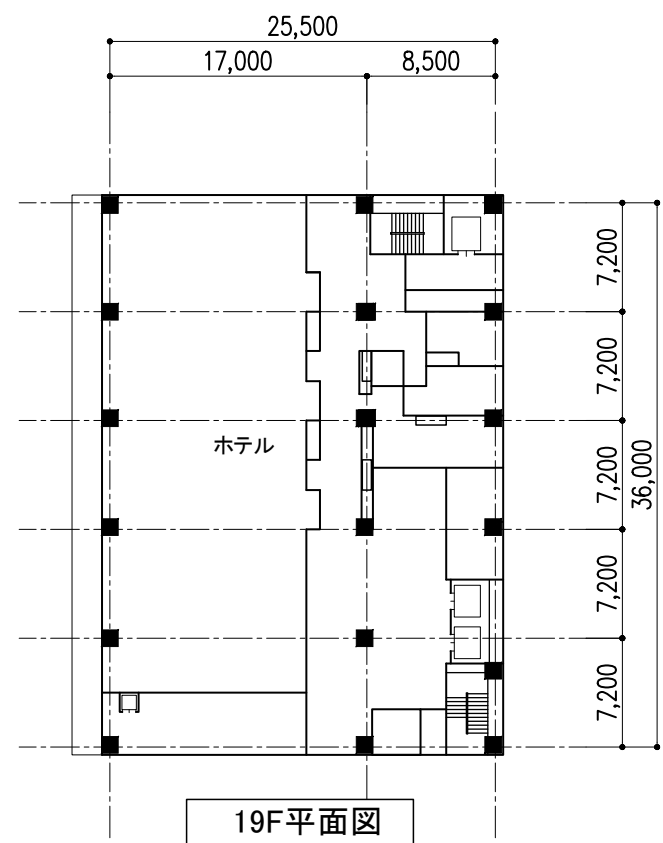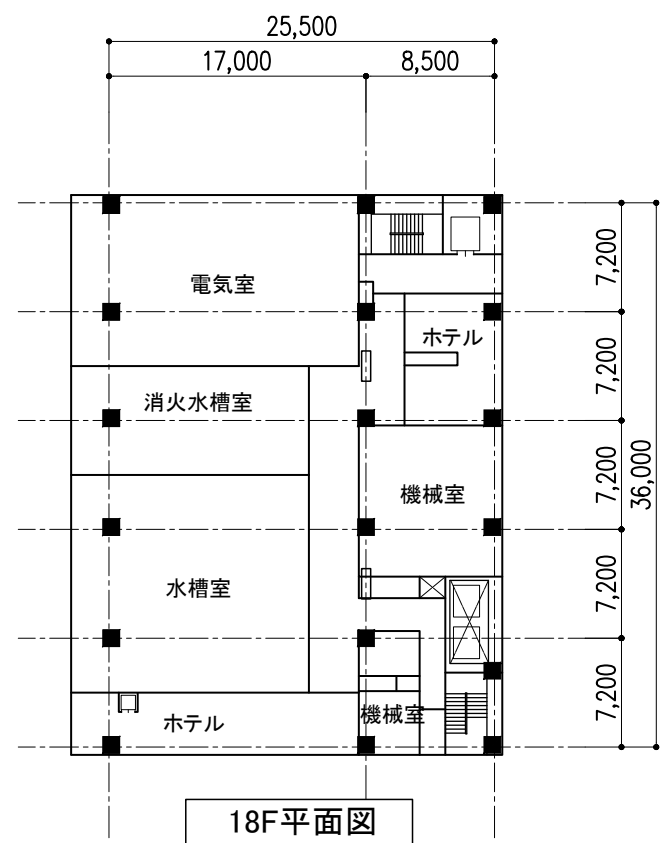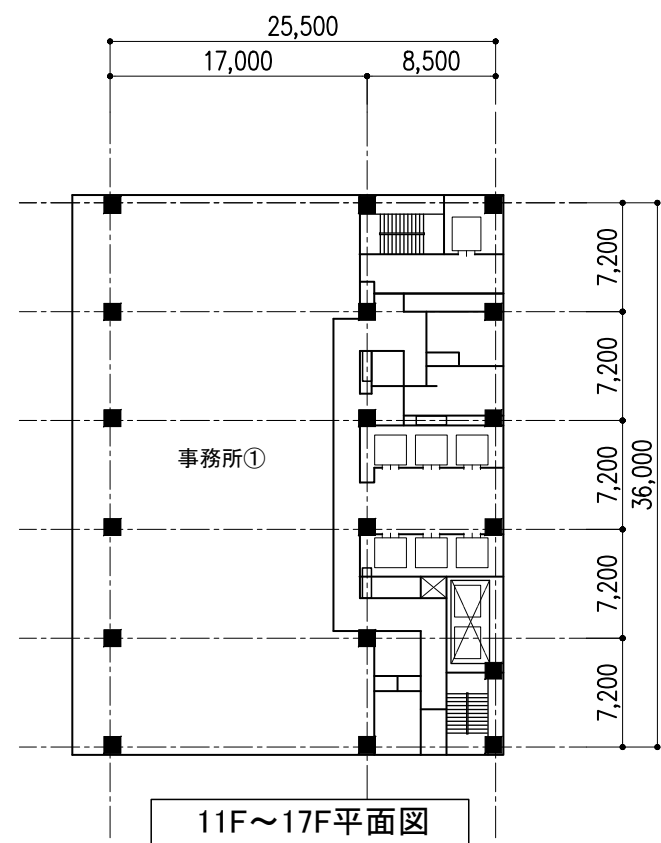


A棟

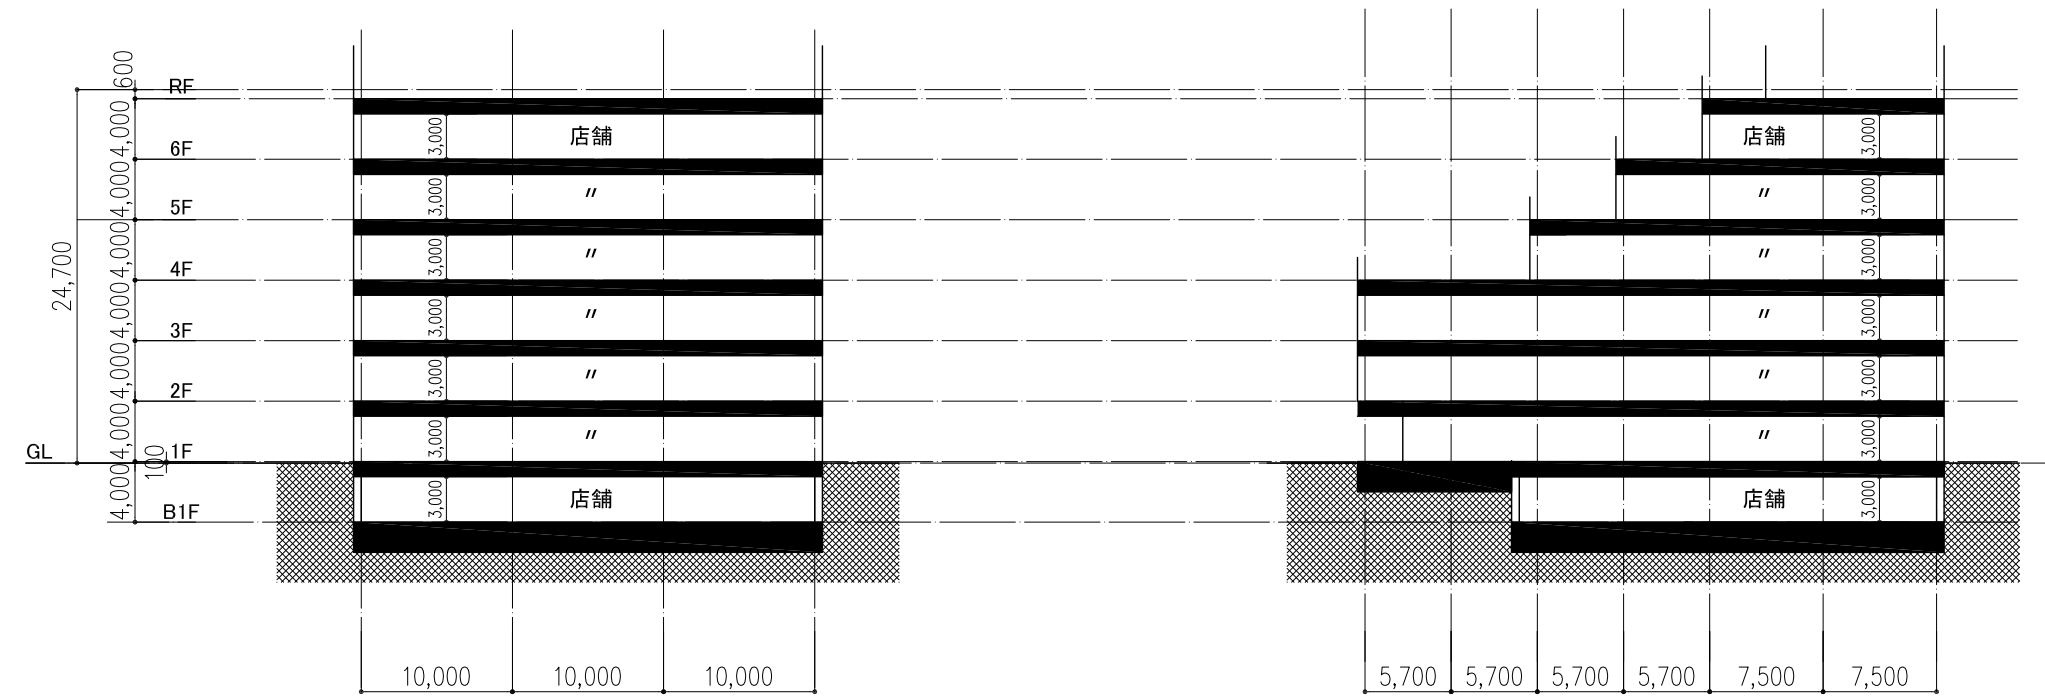


X-X断面図

Y-Y断面図

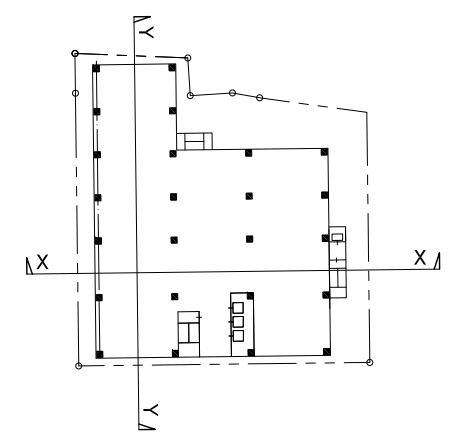


キープラン


B棟

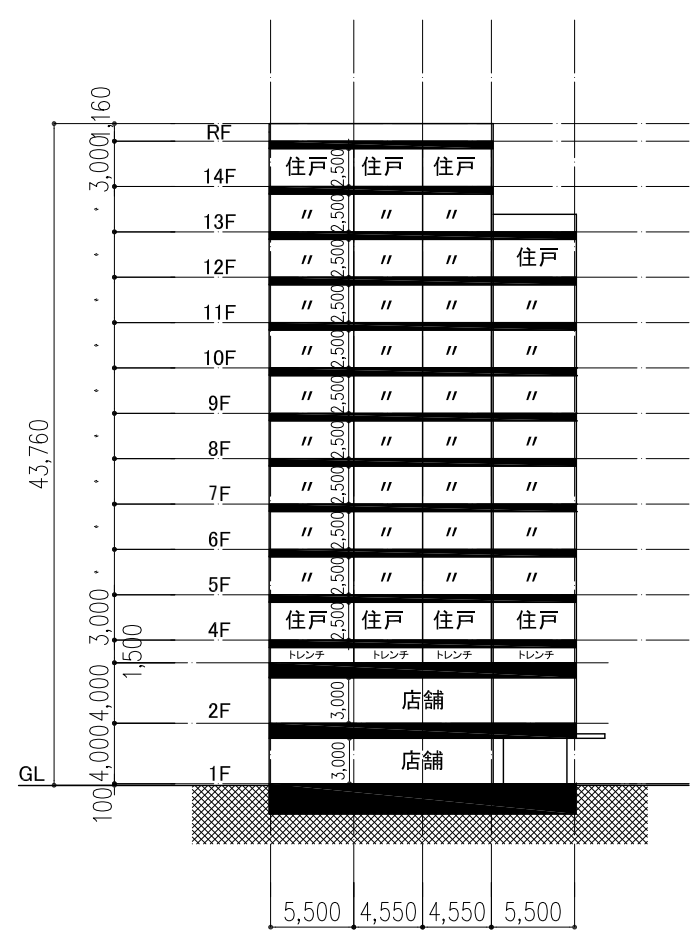


Y1-Y1断面図

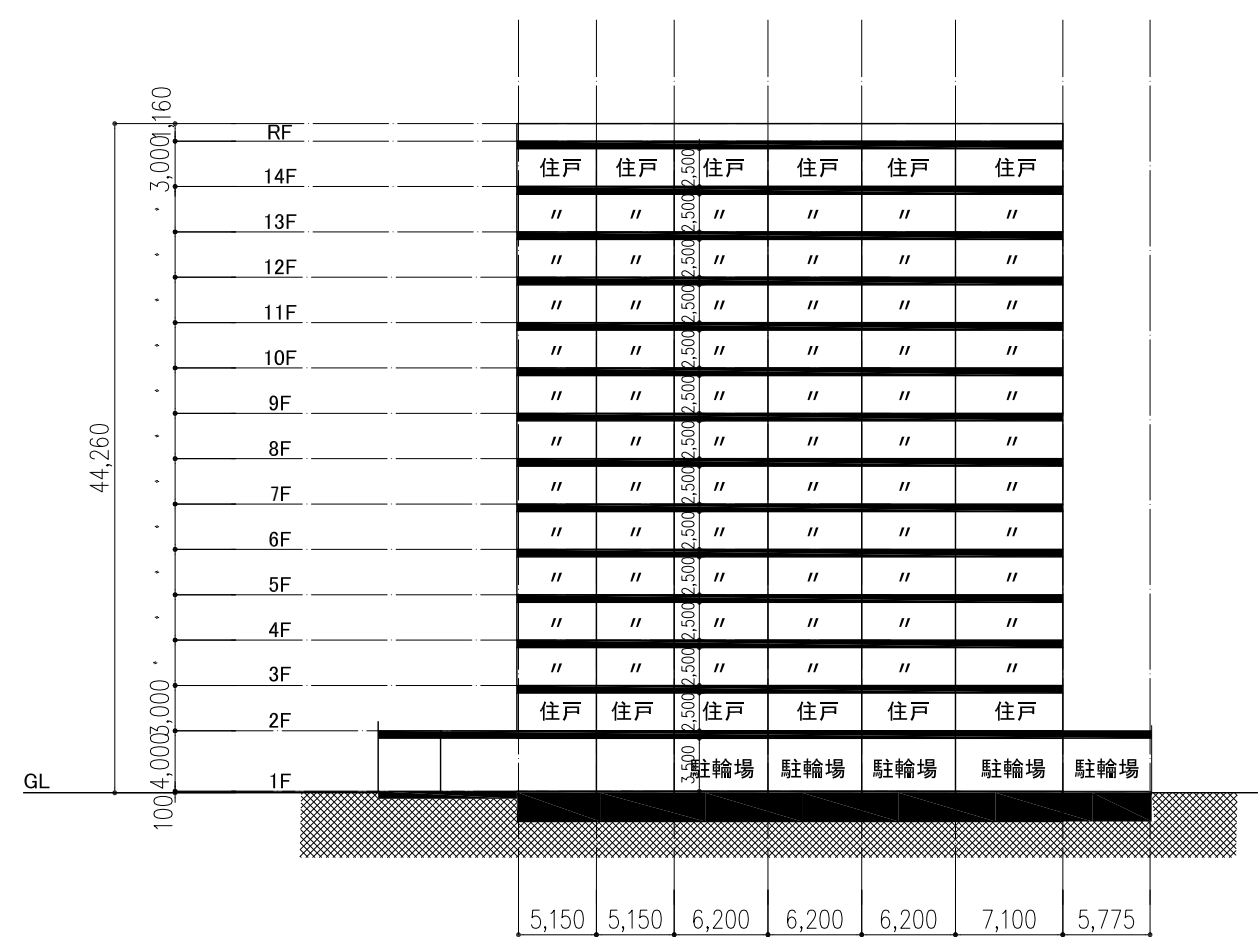

Y2-Y2断面図

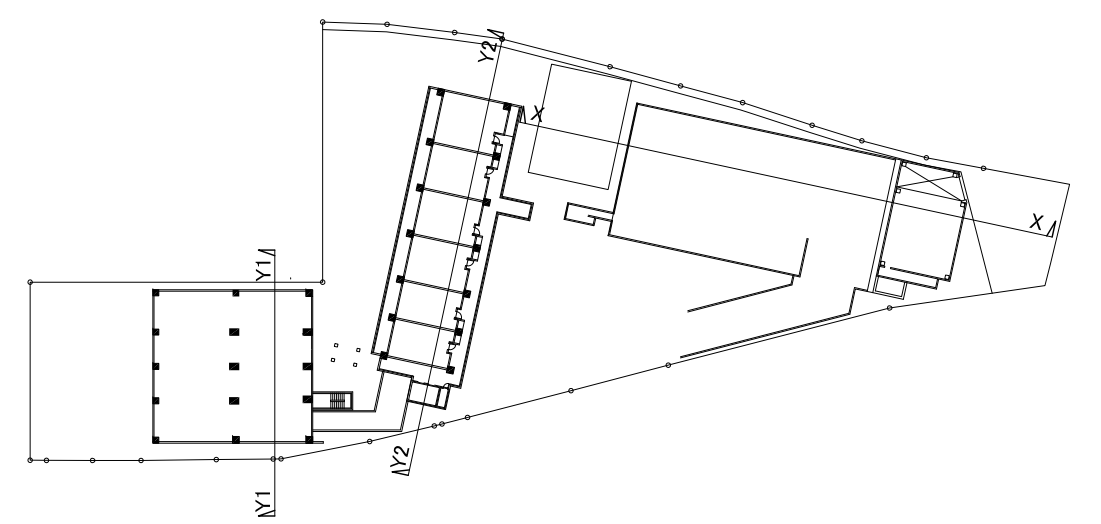


キープラン

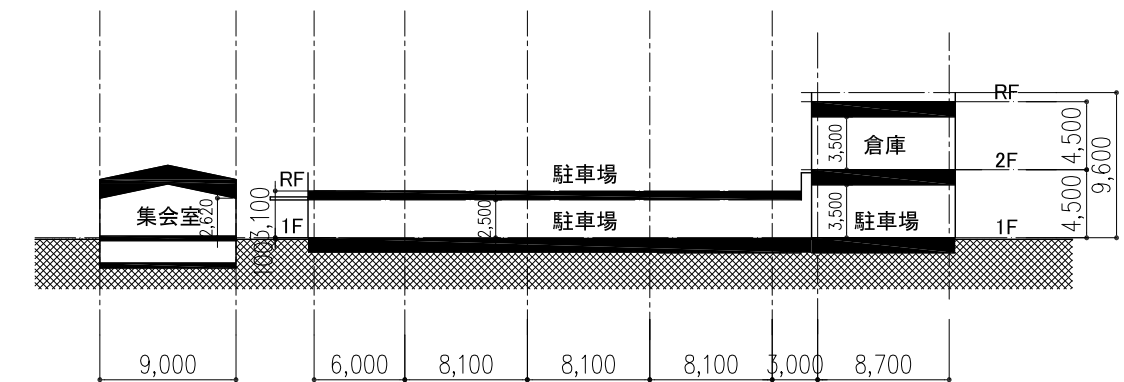


X-X断面図


C-1棟

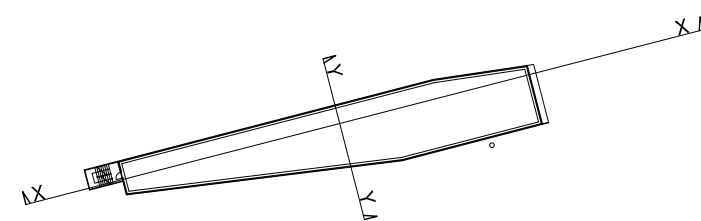

キープラン

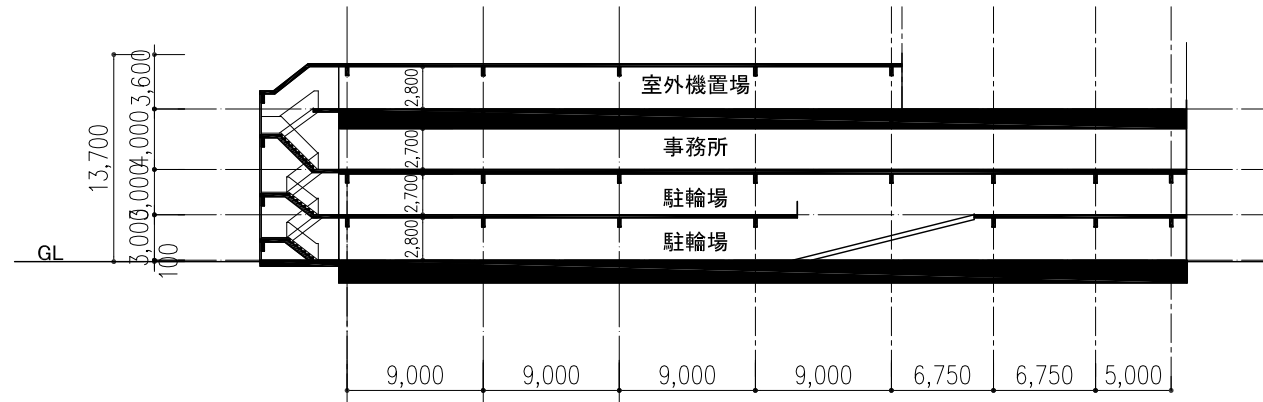


X-X断面図

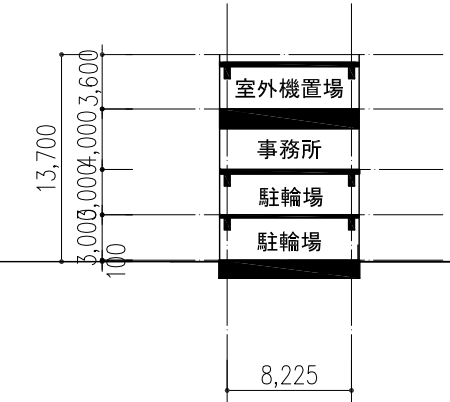


Y-Y断面図


C-2棟

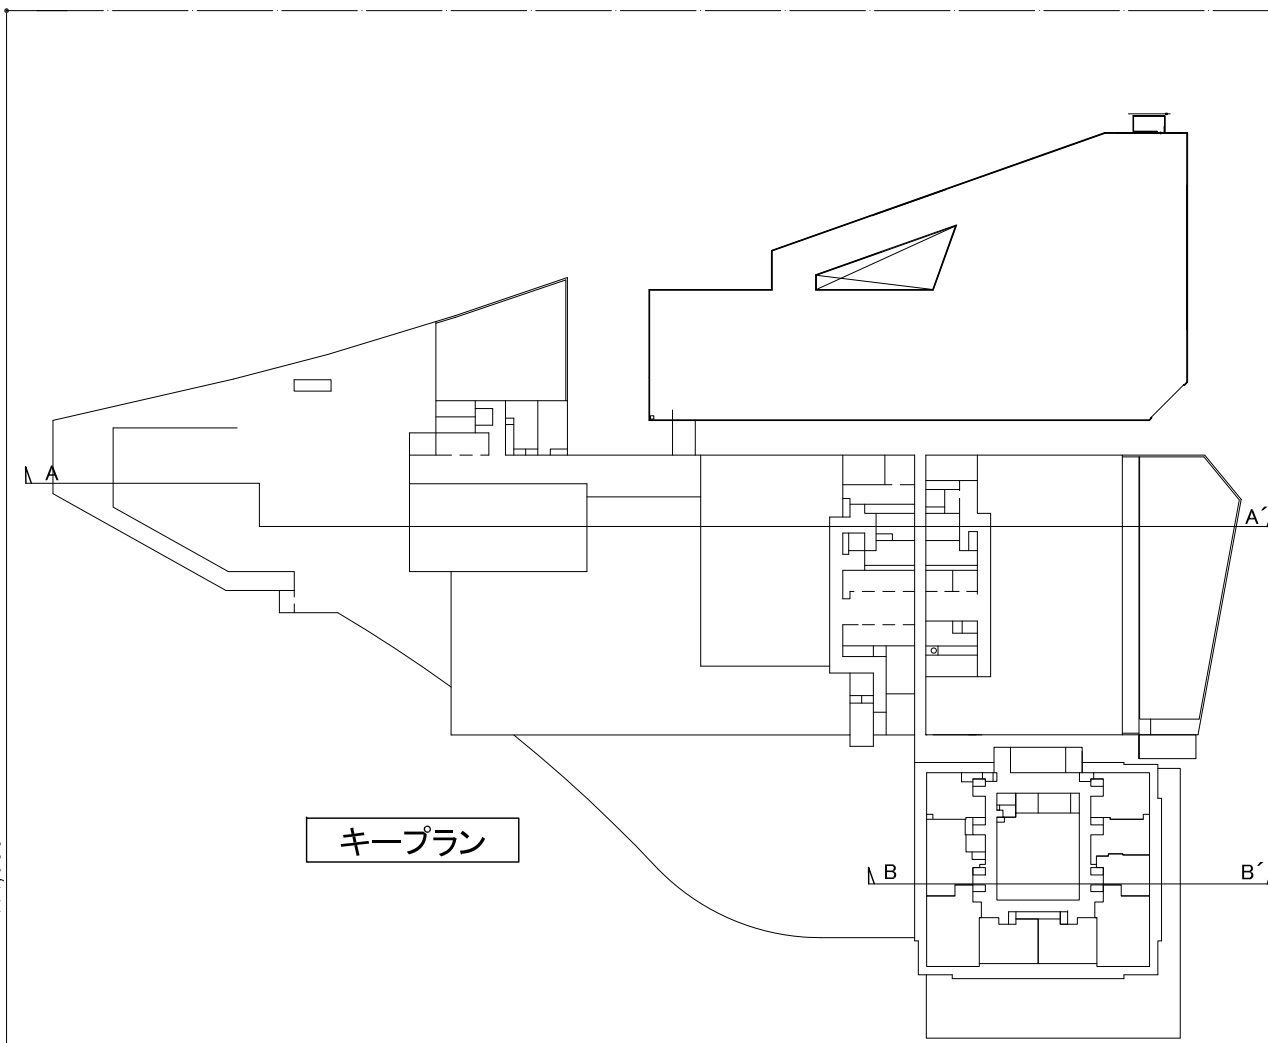


キープラン

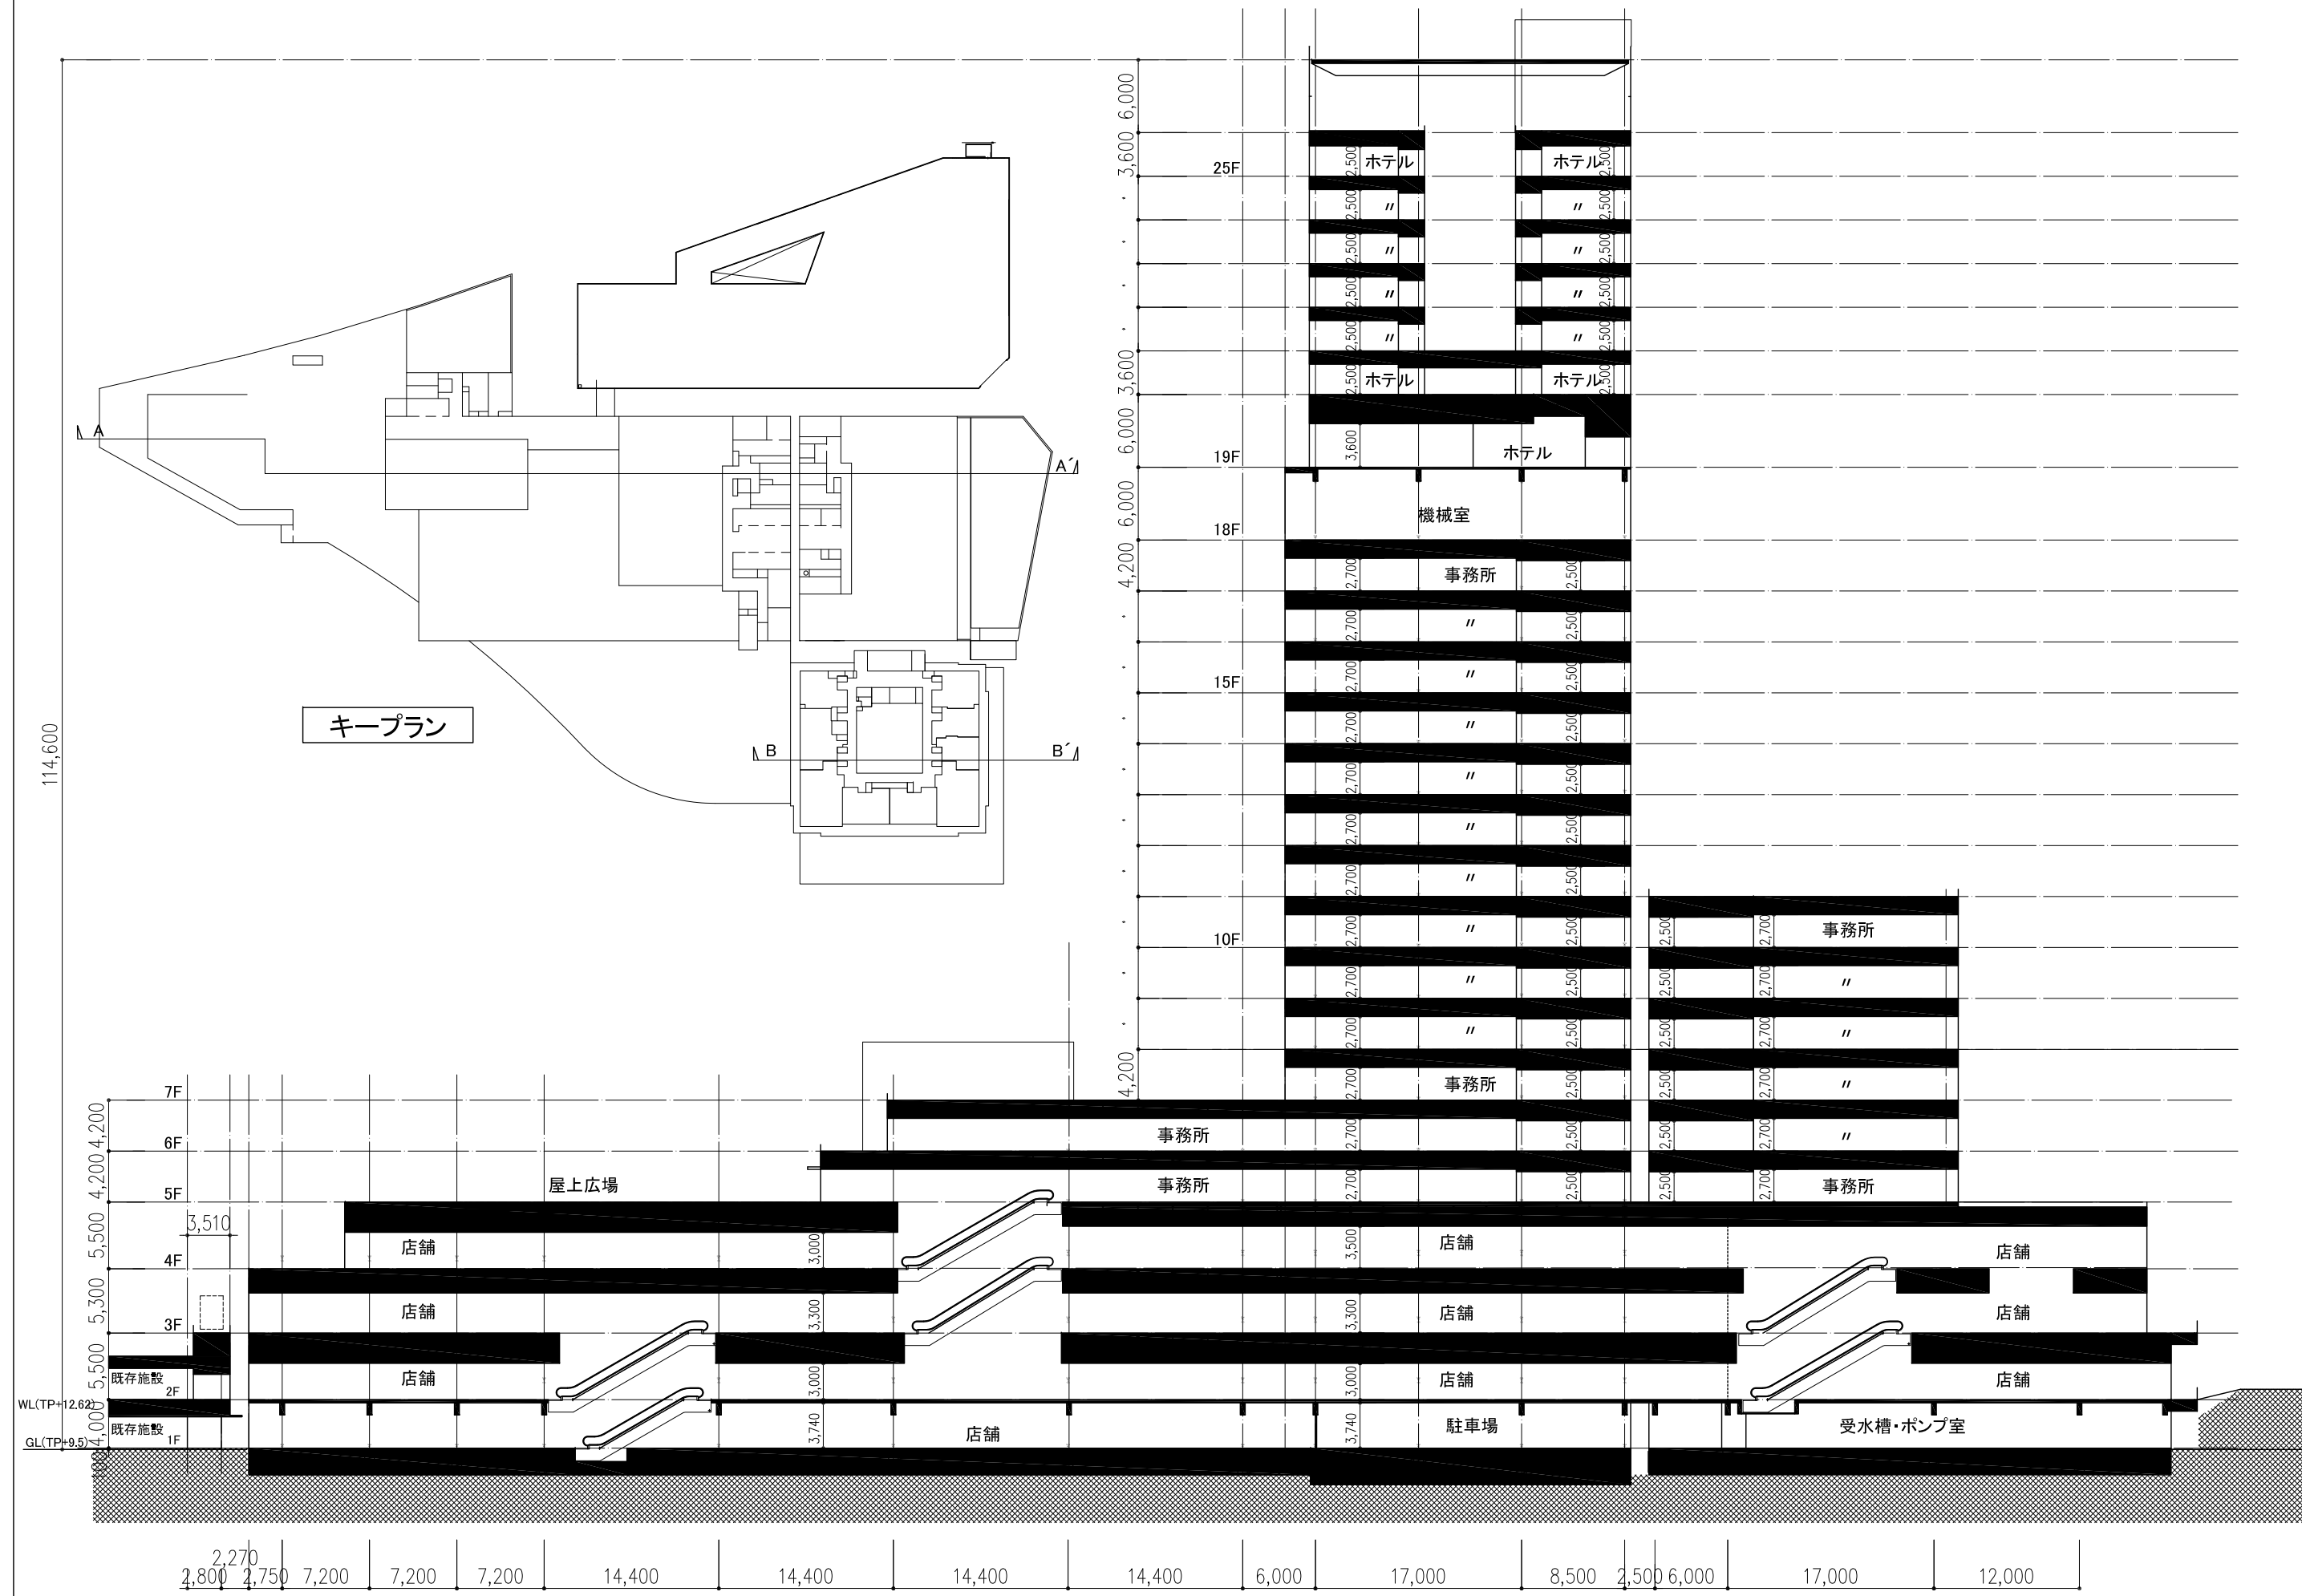


A-A'断面図

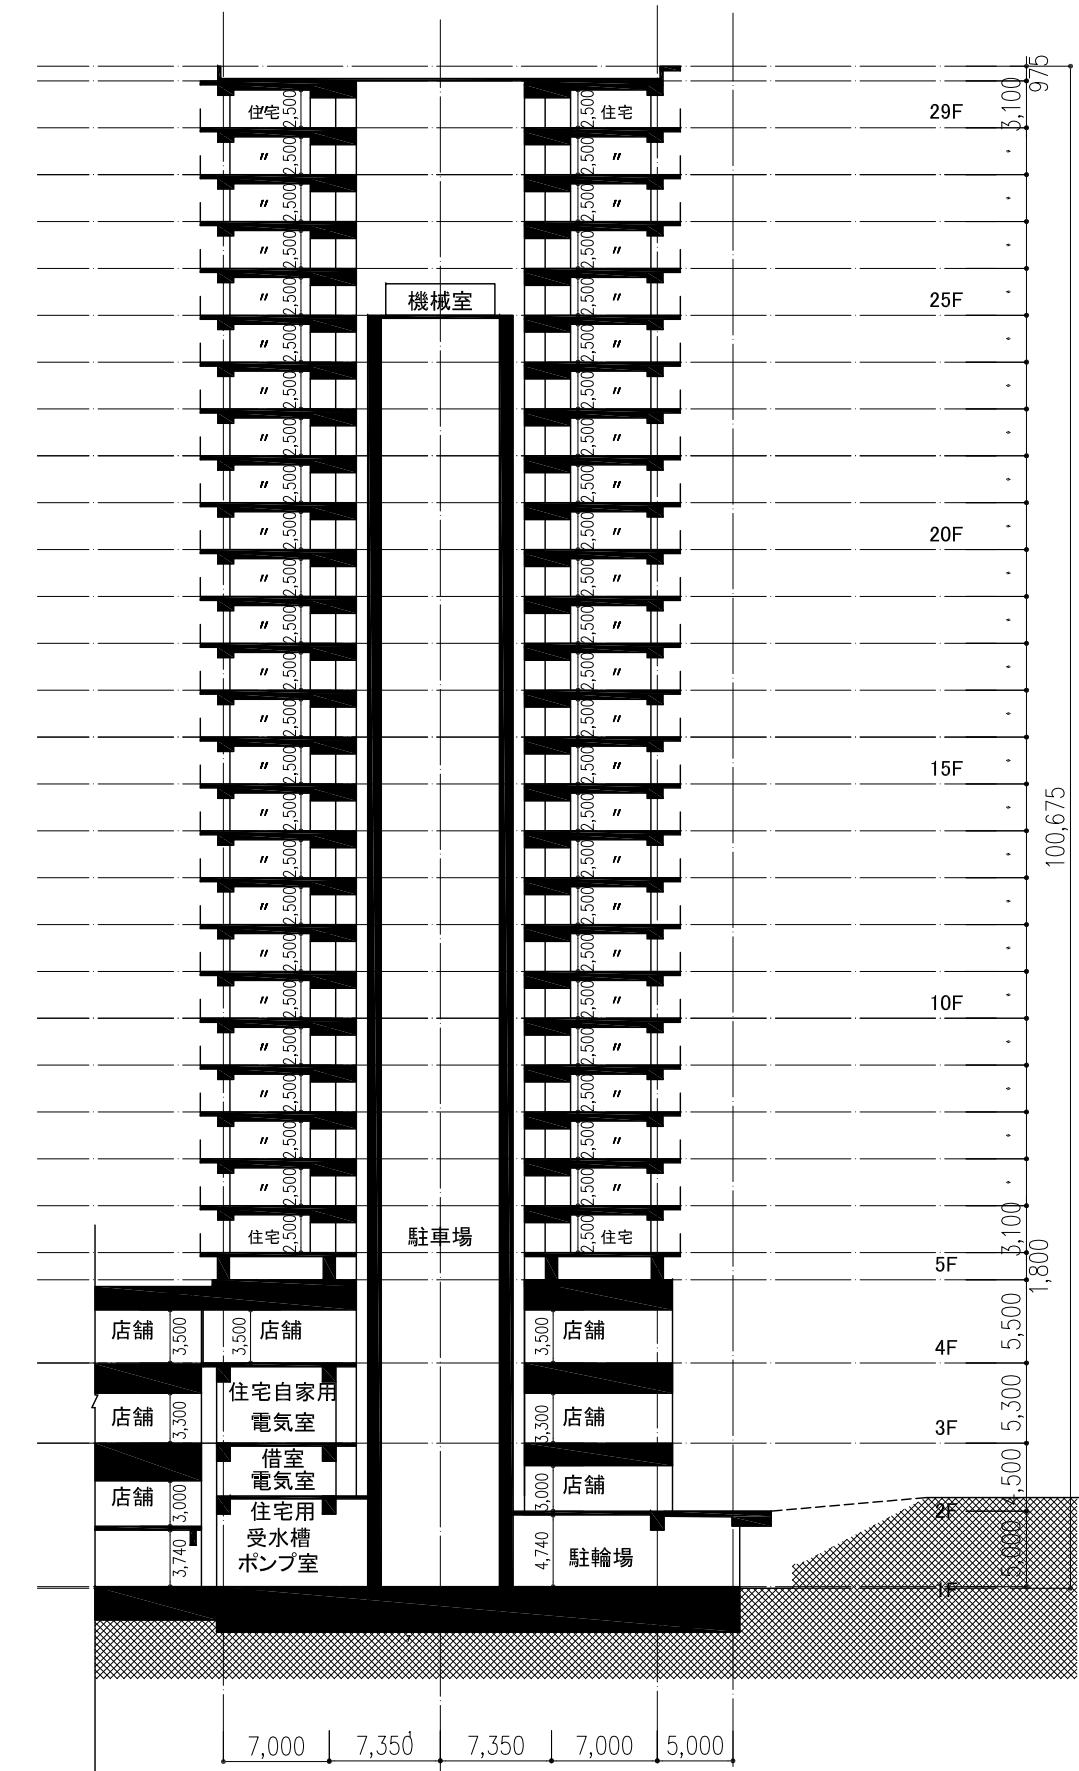

B-B'断面図

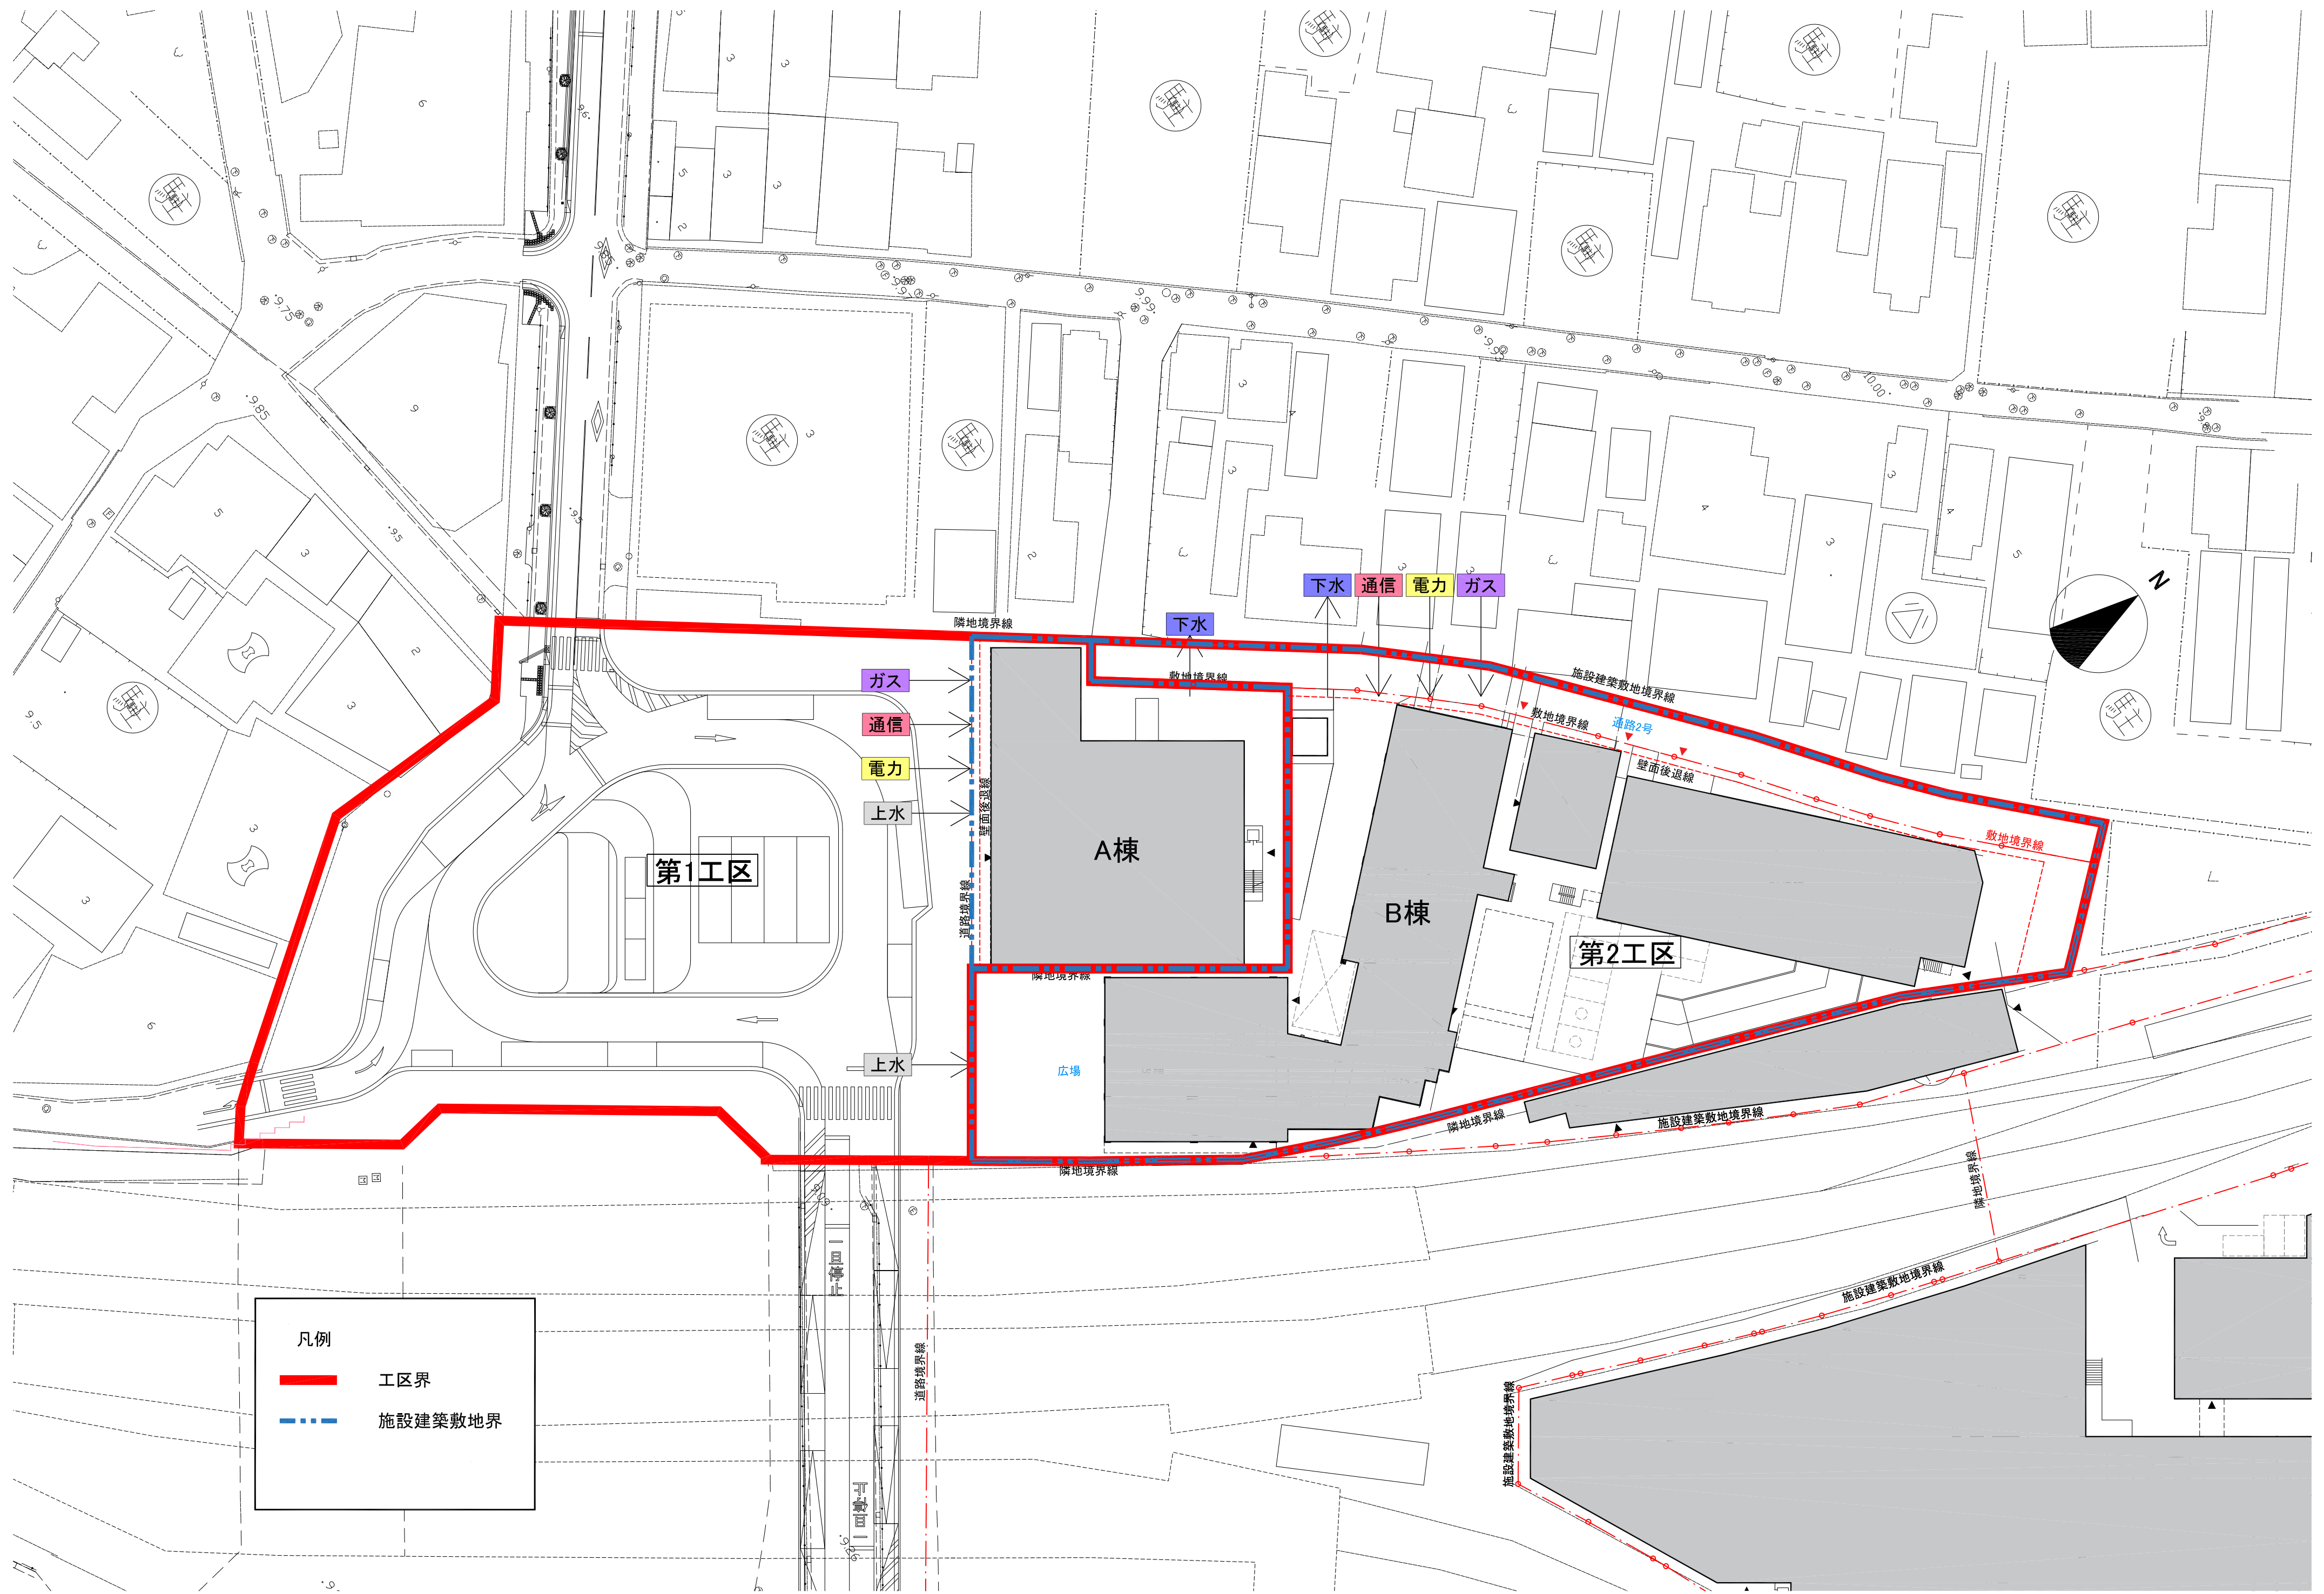

凡例	
—	工区界
- - -	施設建築敷地界

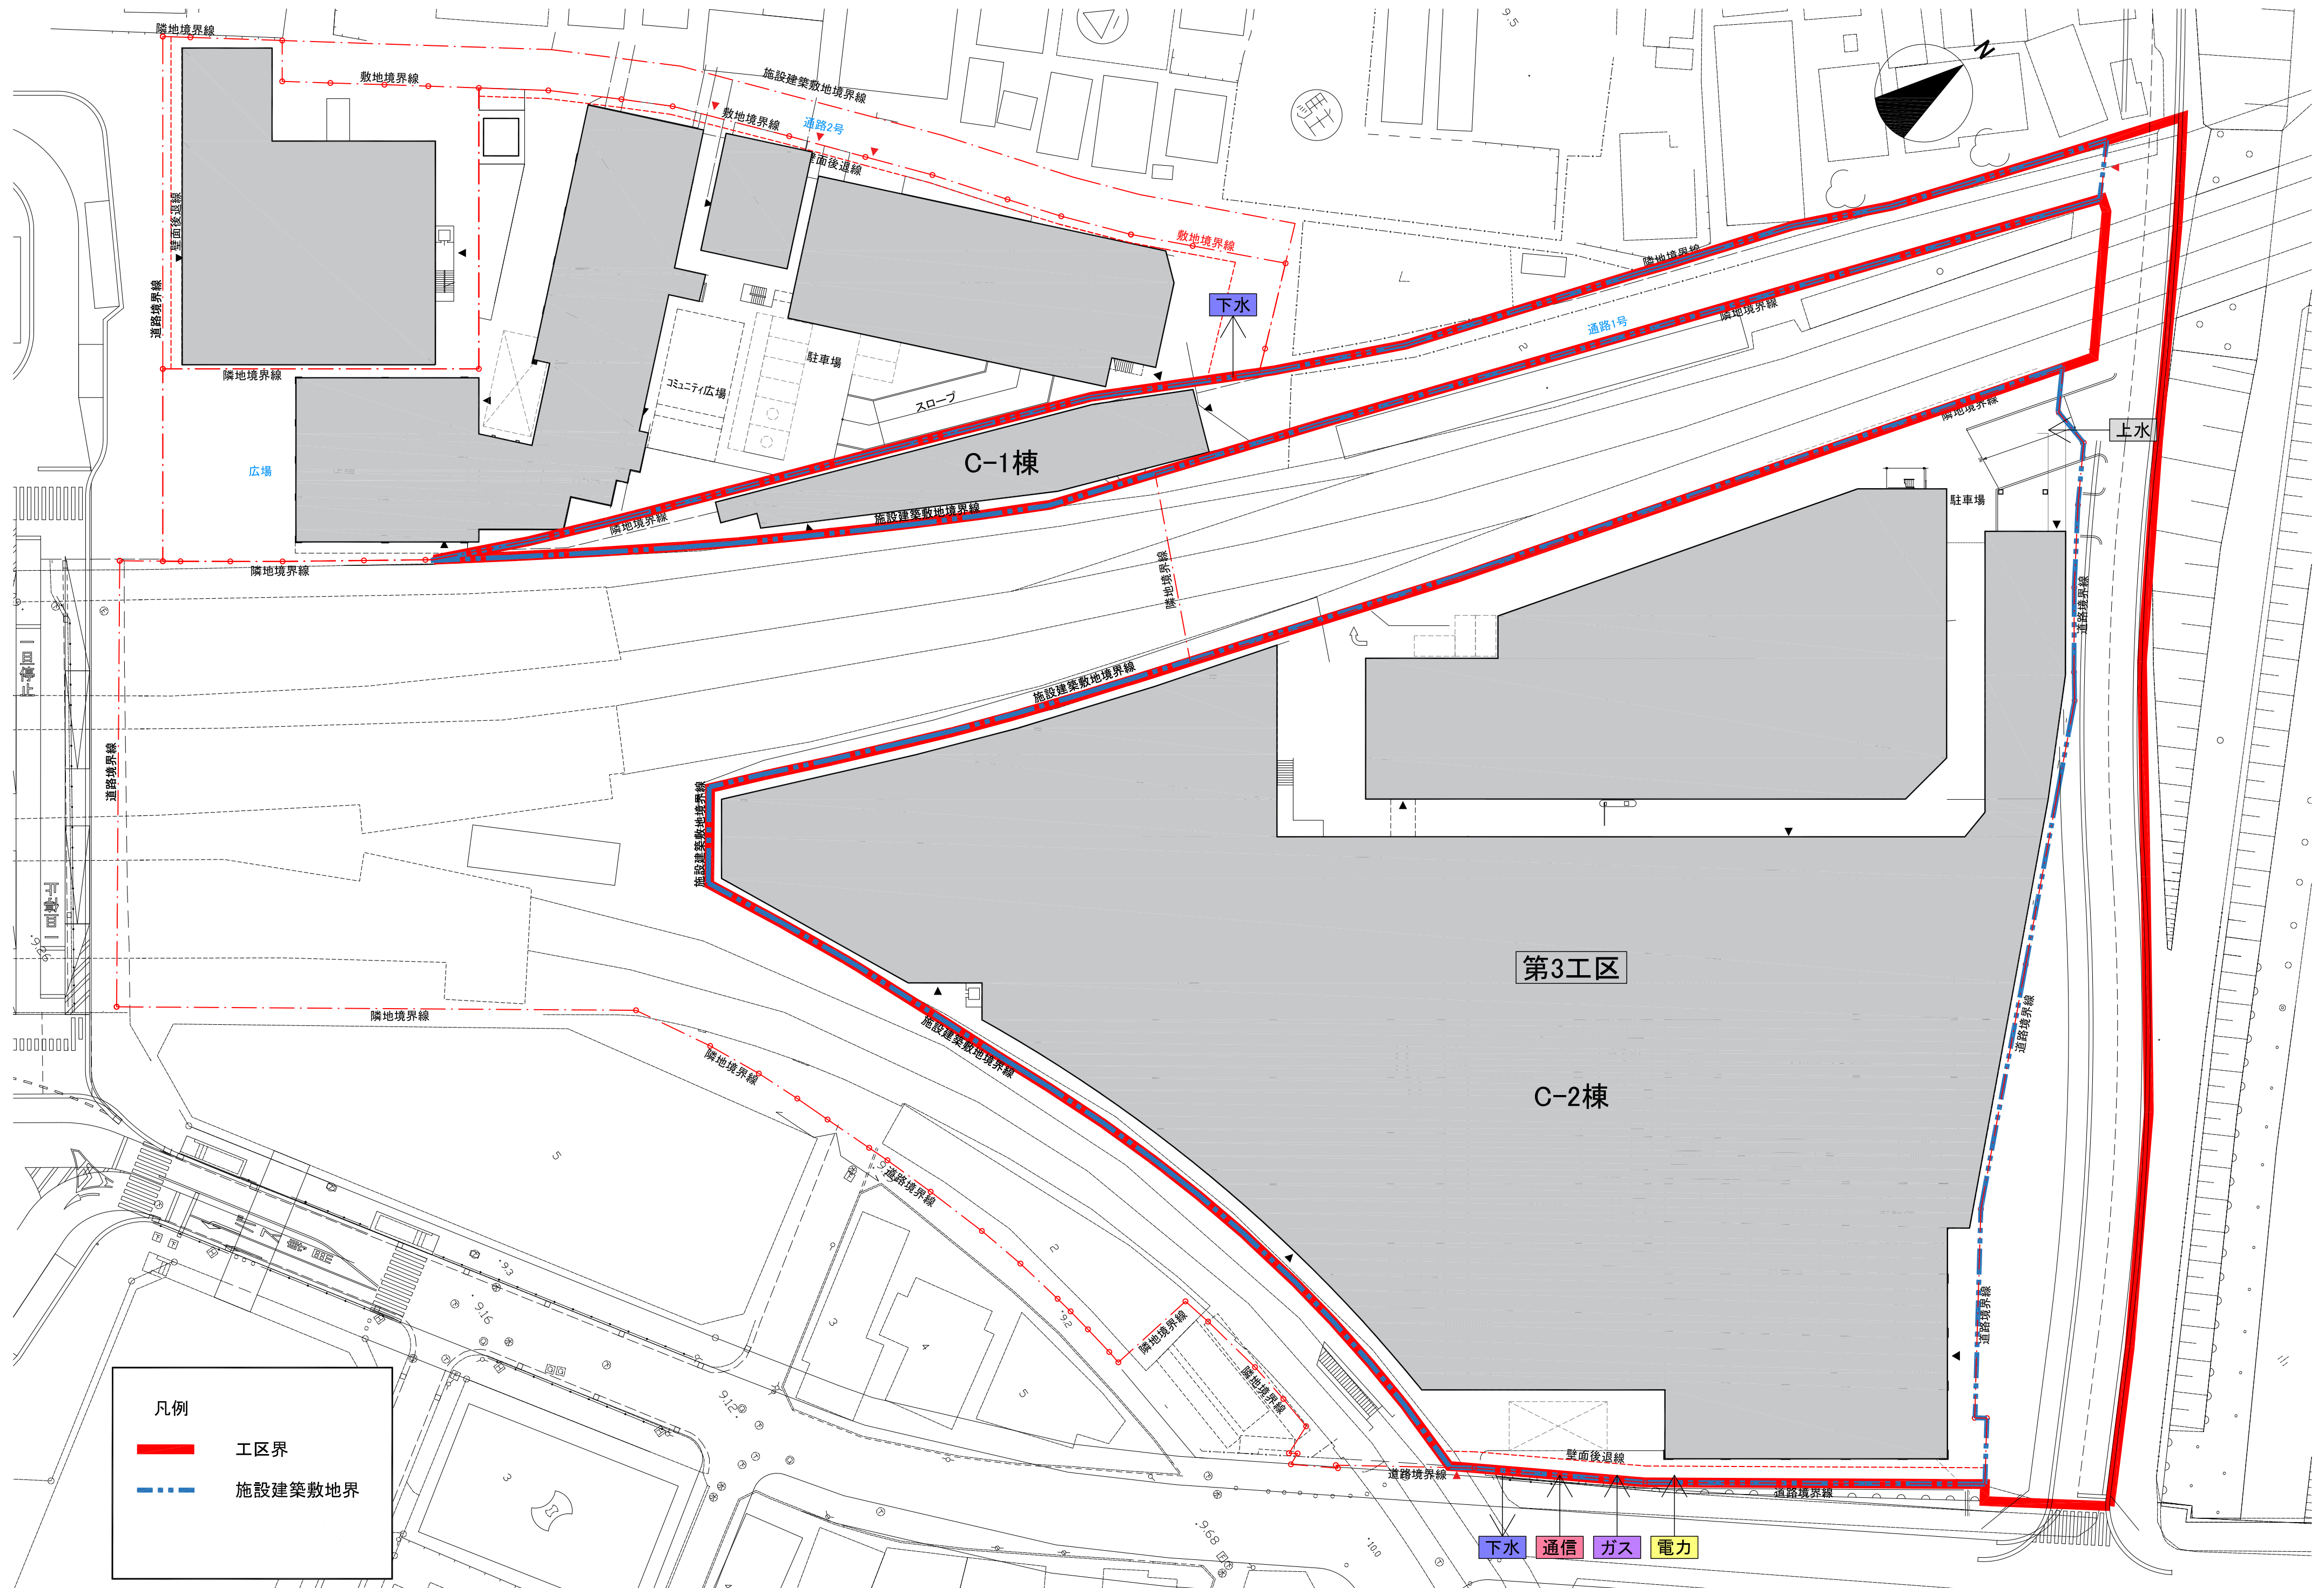


公共施設平面図 枚方市駅前交通広場

A3 1:500

凡例

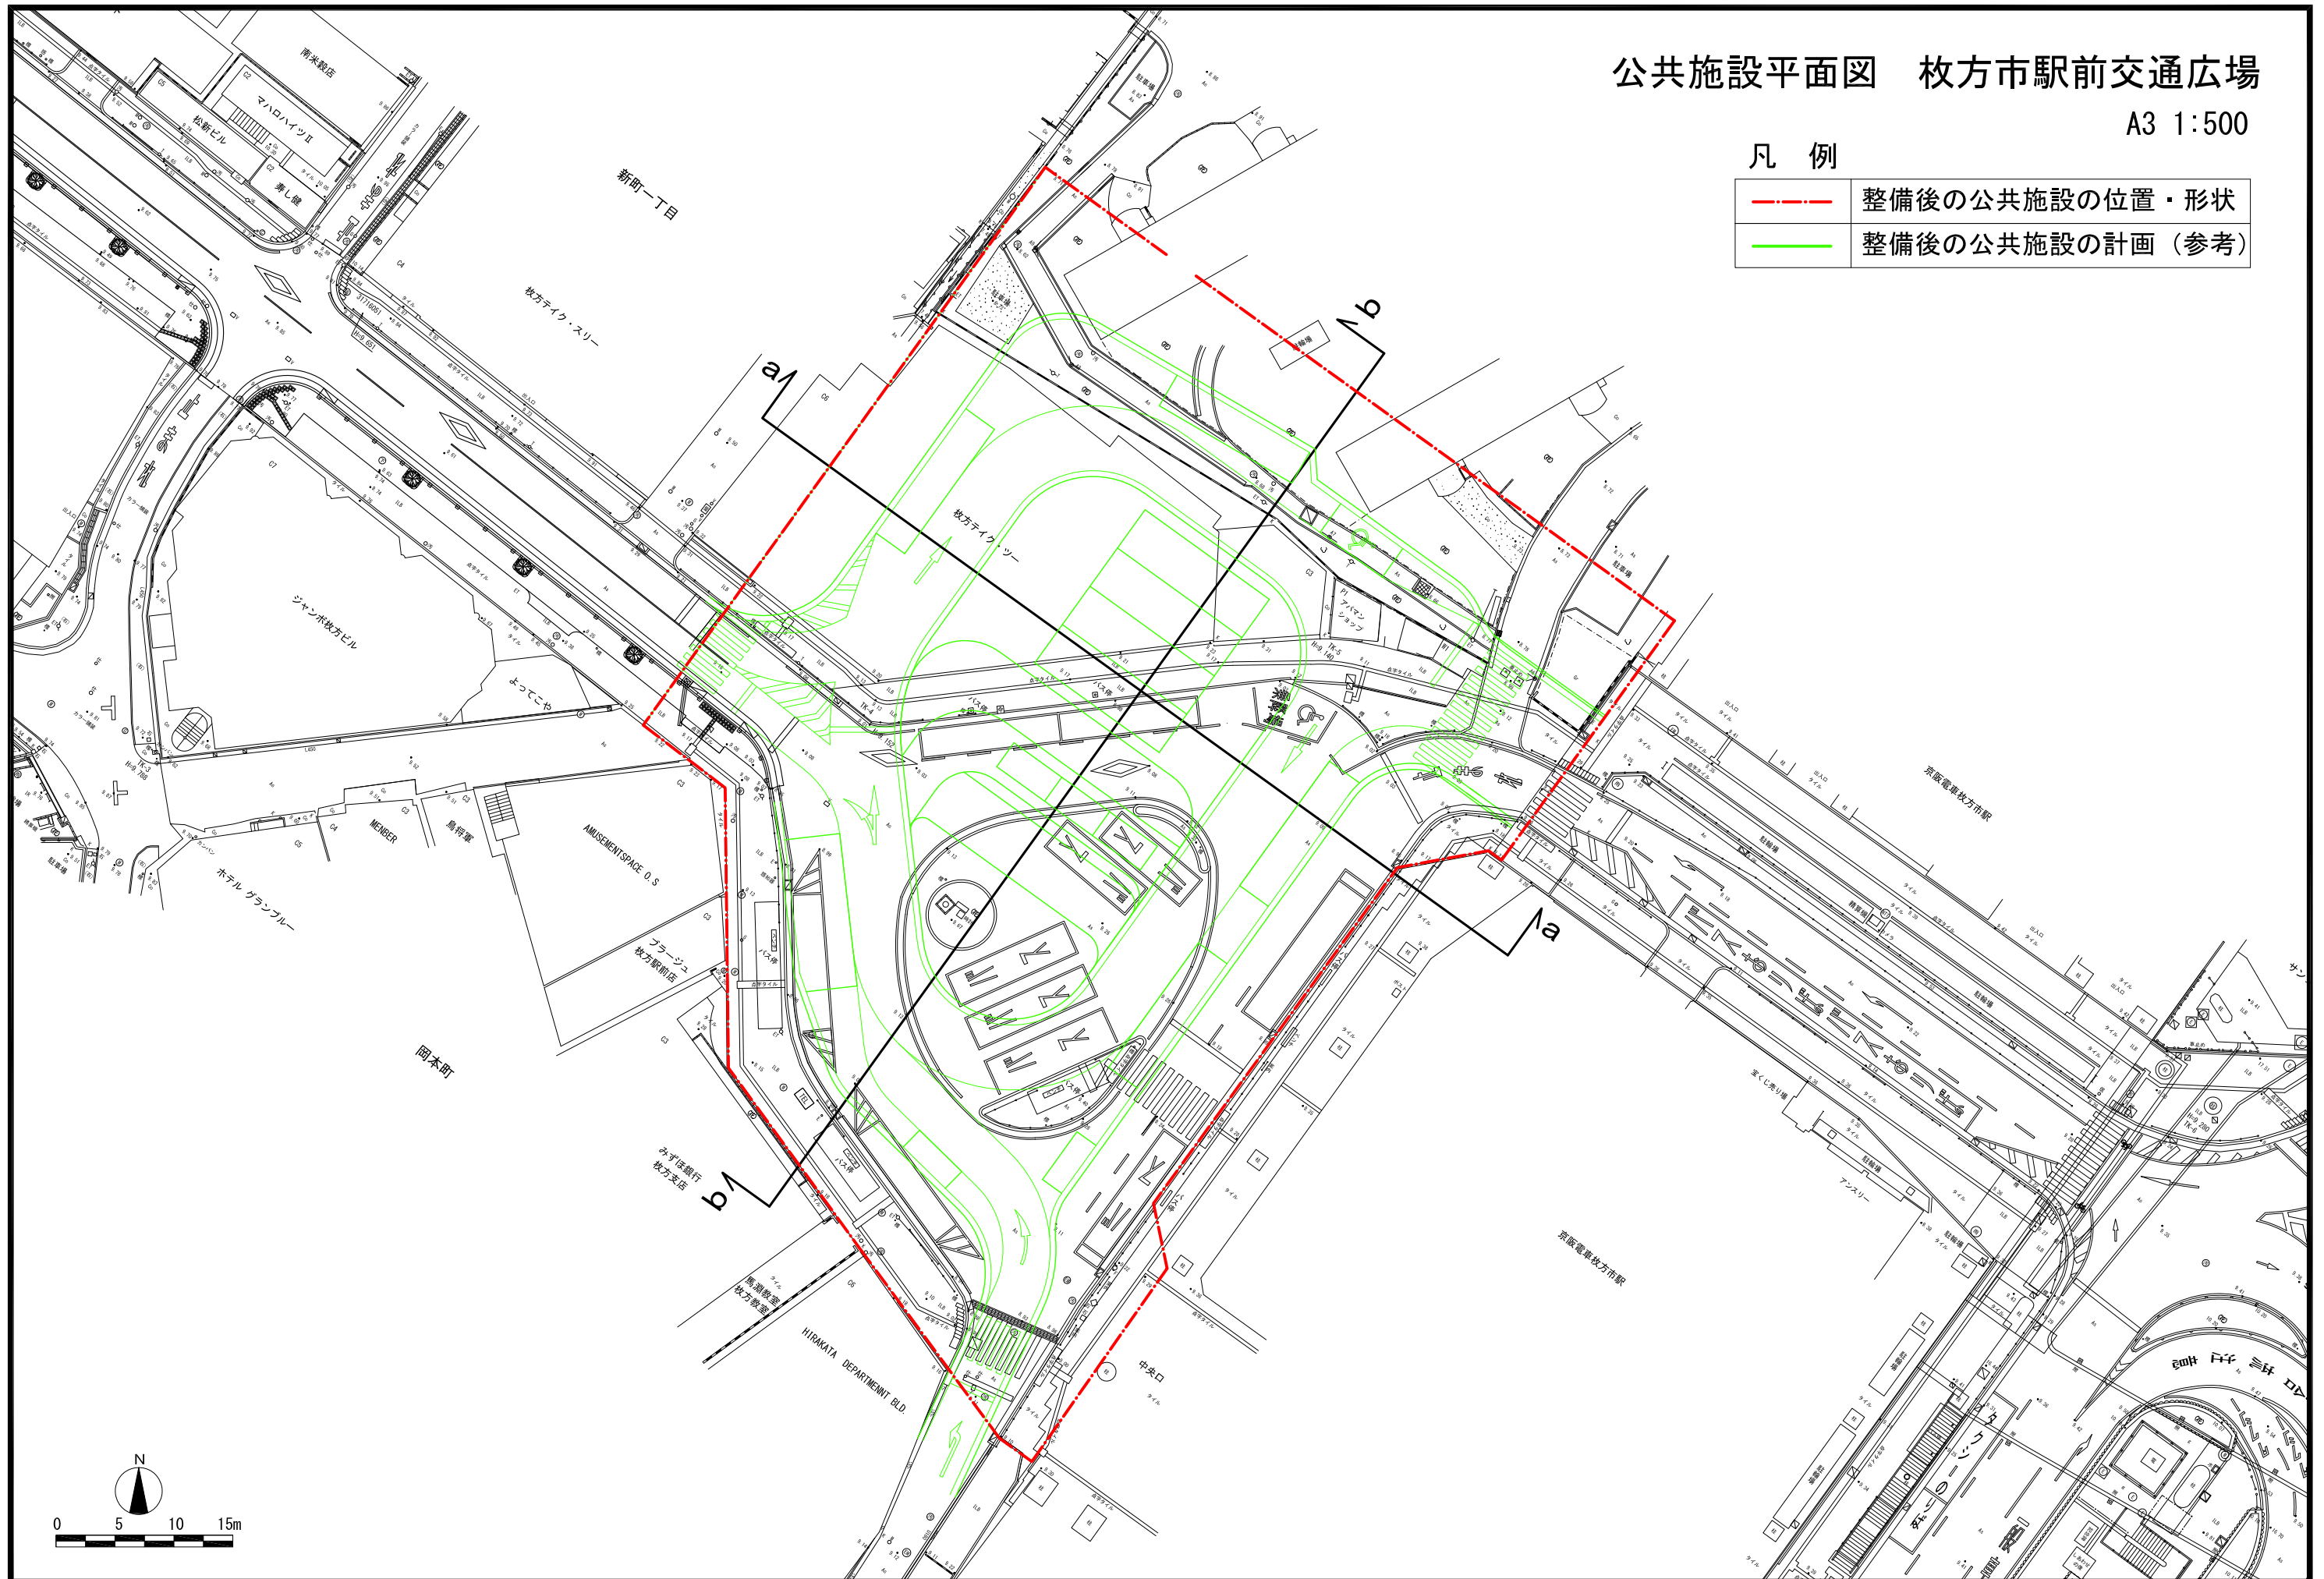

- 整備後の公共施設の位置・形状
- 整備後の公共施設の計画（参考）




公共施設平面図 区画道路（1）計画入

A3 1:500

凡例

	整備後の公共施設の位置・形状
	整備後の公共施設の計画（参考）

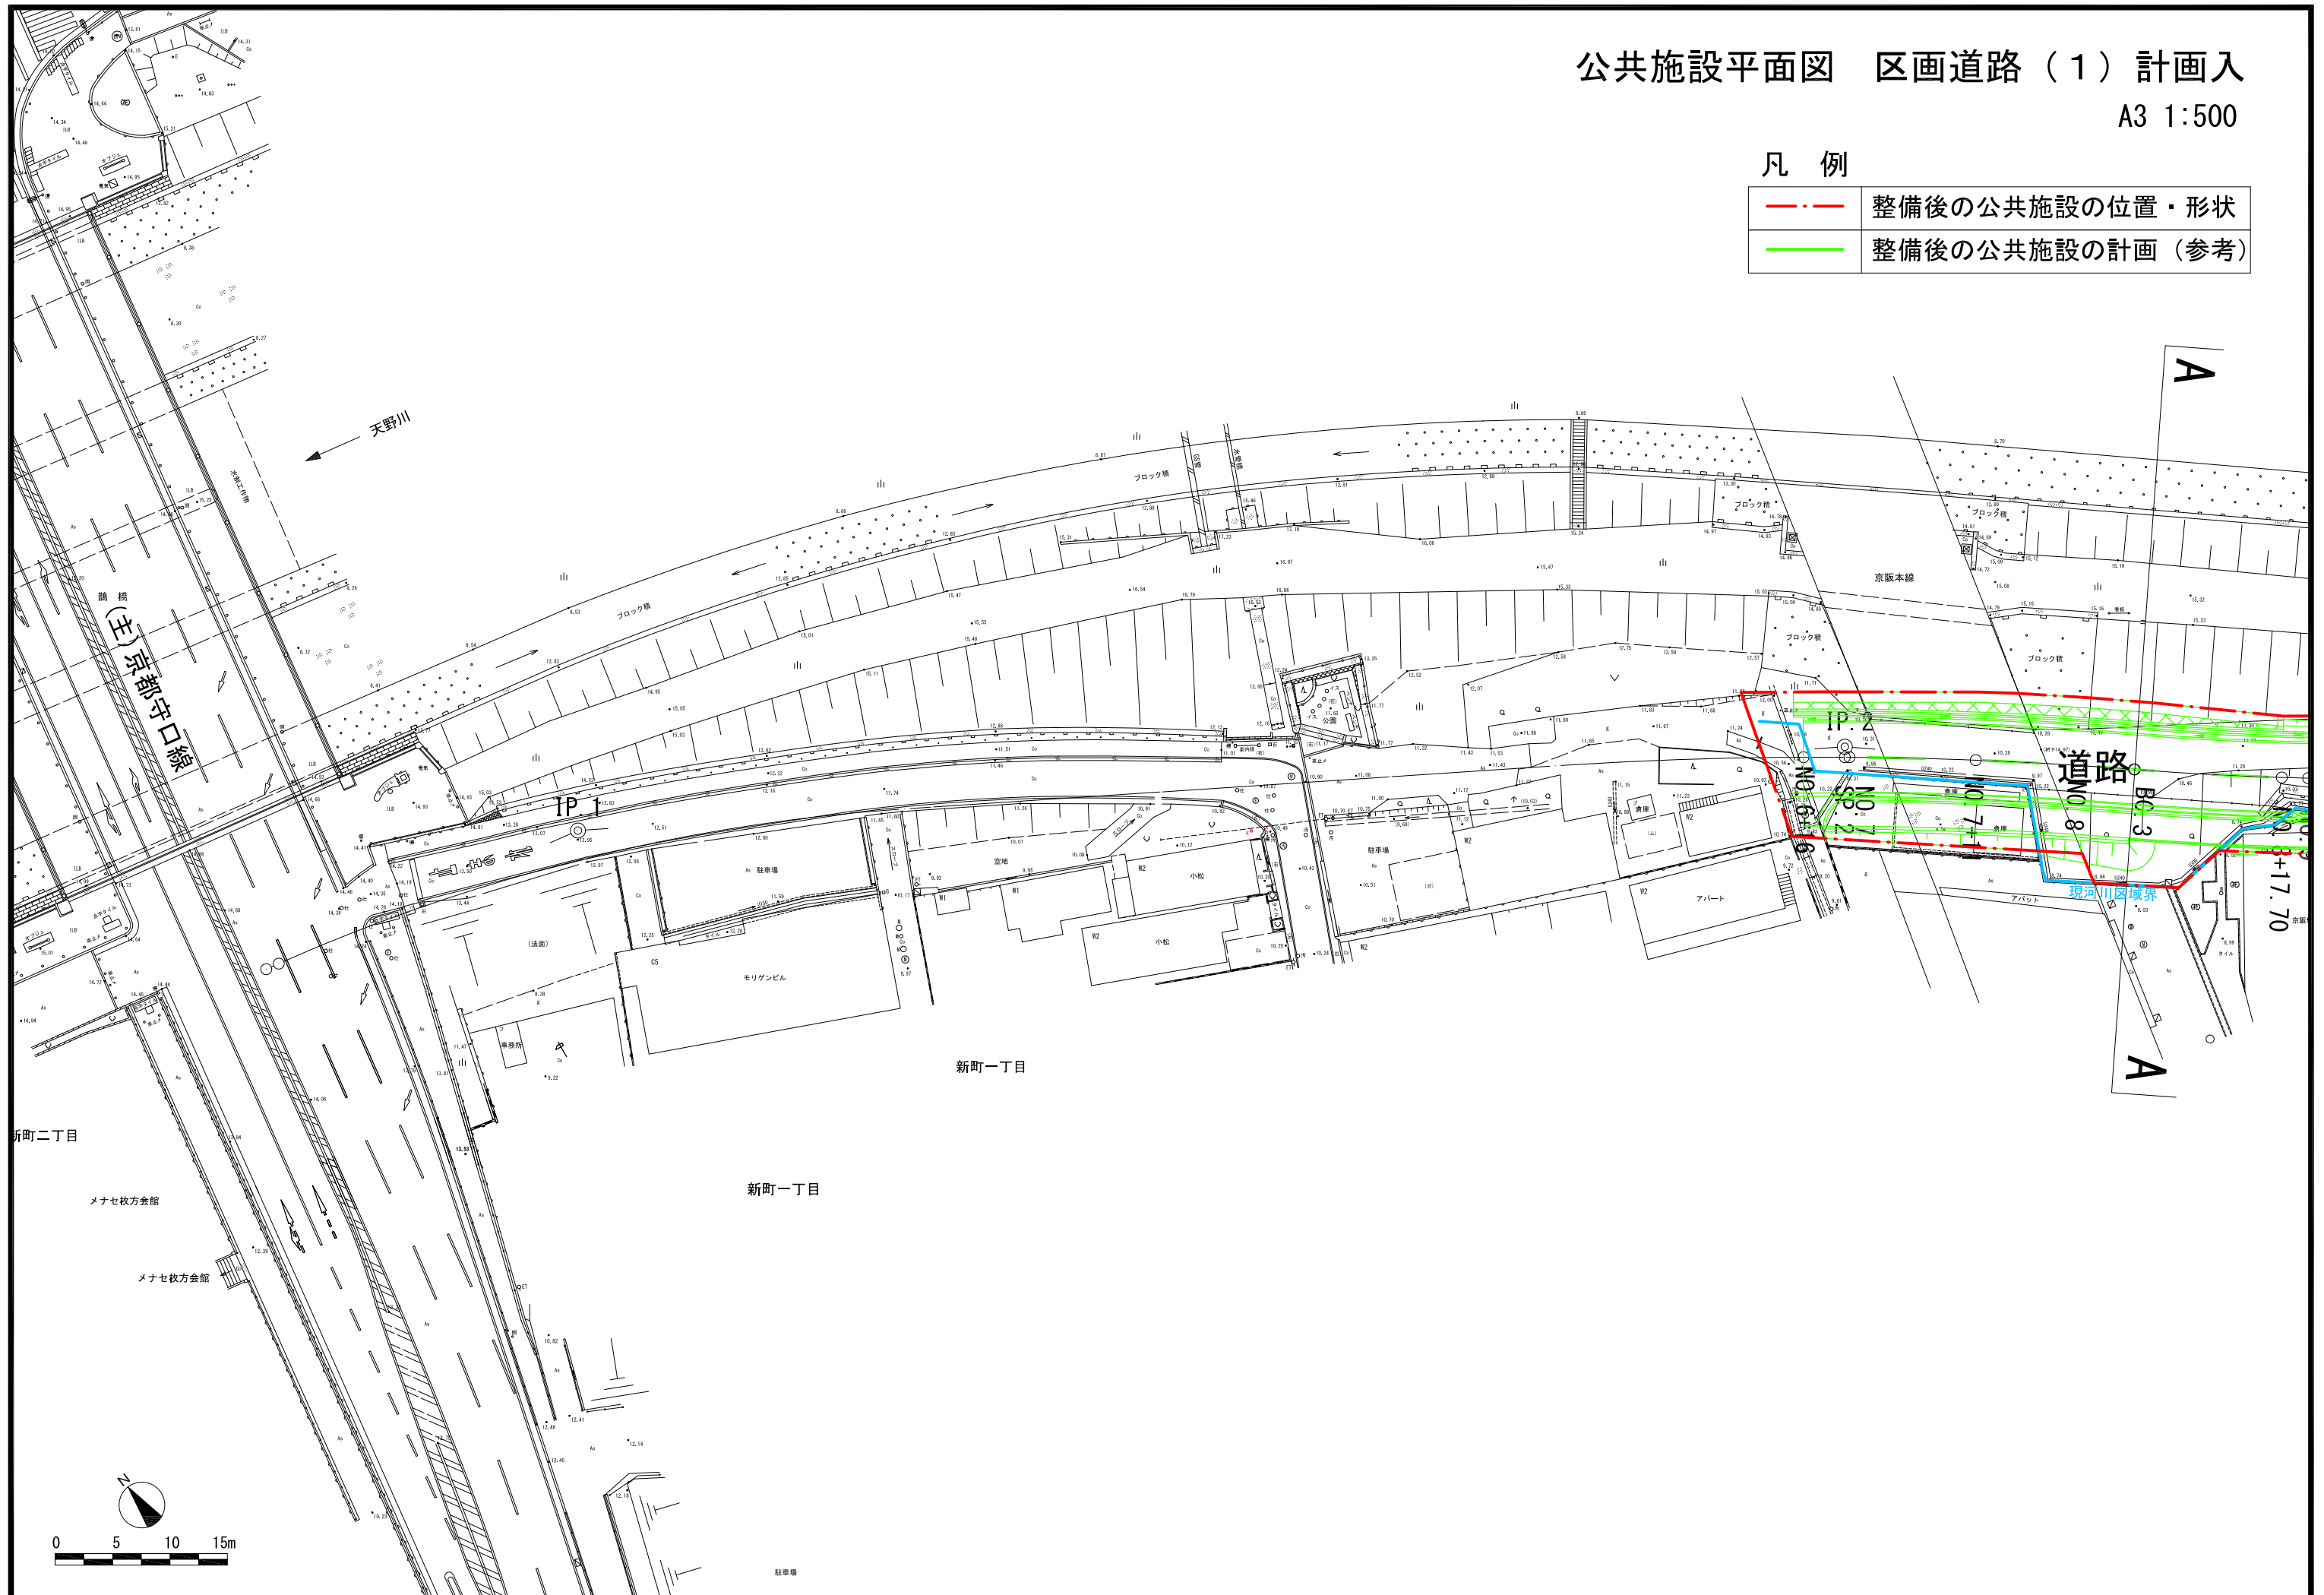

公共施設断面図 枚方市駅前交通広場


A3 S=1:300

凡例

— 整備後の公共施設の計画 (参考)

b-b


みずほ銀行

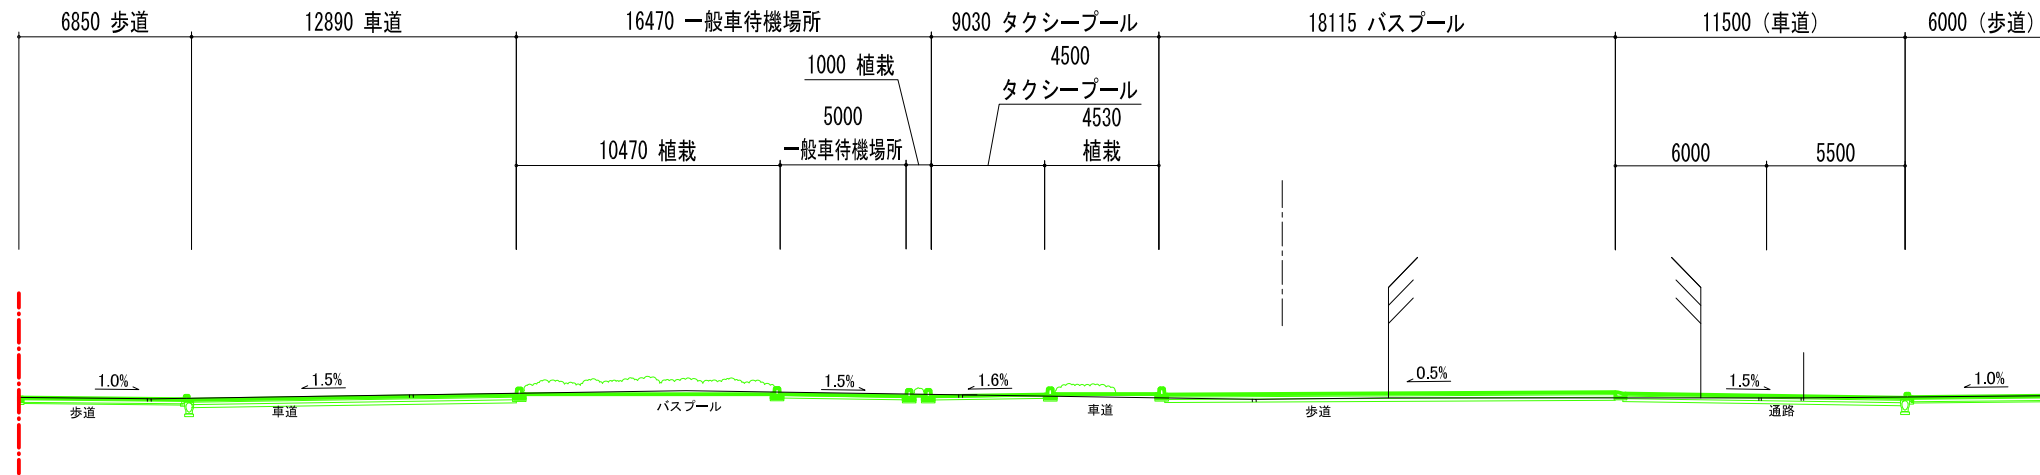

DL=0.00

DL=0.00

a-a

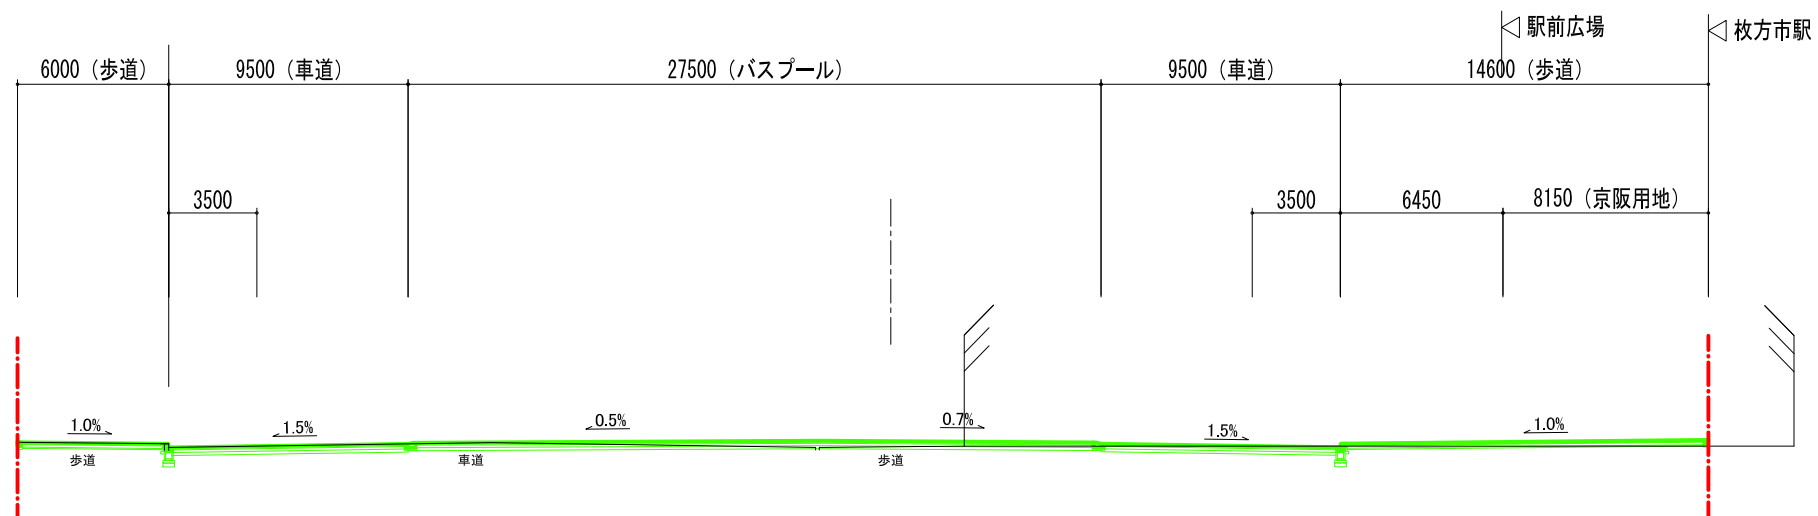


DL=0.00

DL=0.00


B-B断面

凡例

— 整備後の公共施設の計画 (参考)

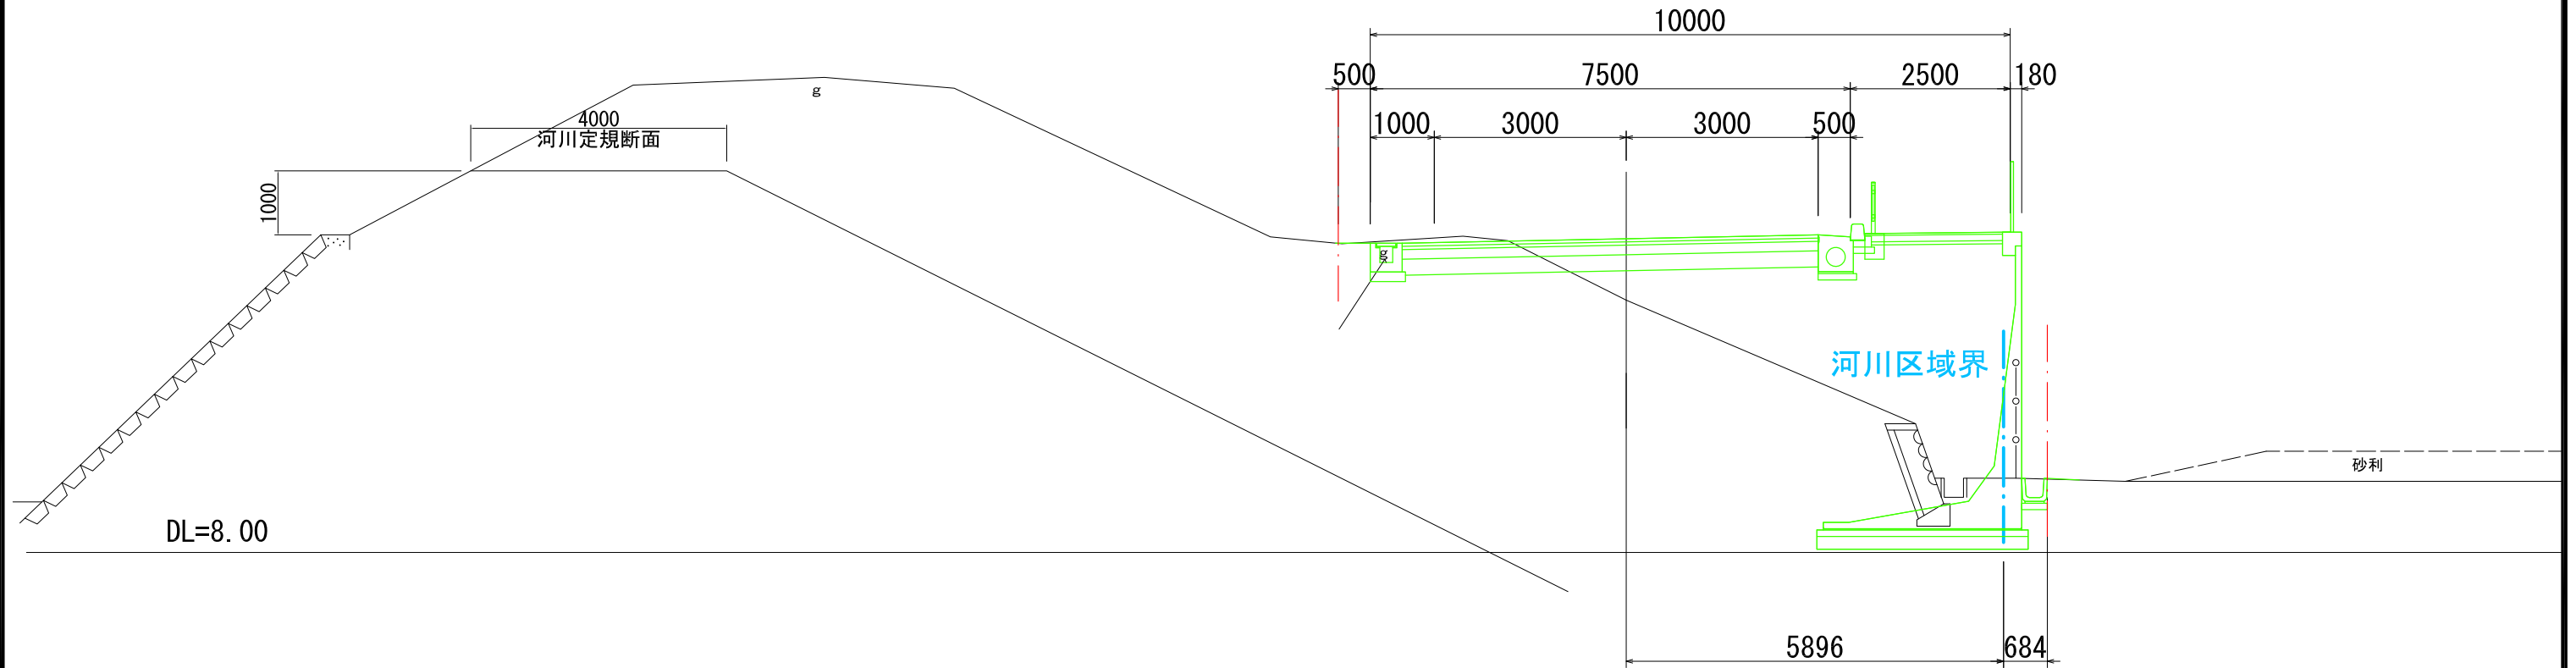

A-A断面

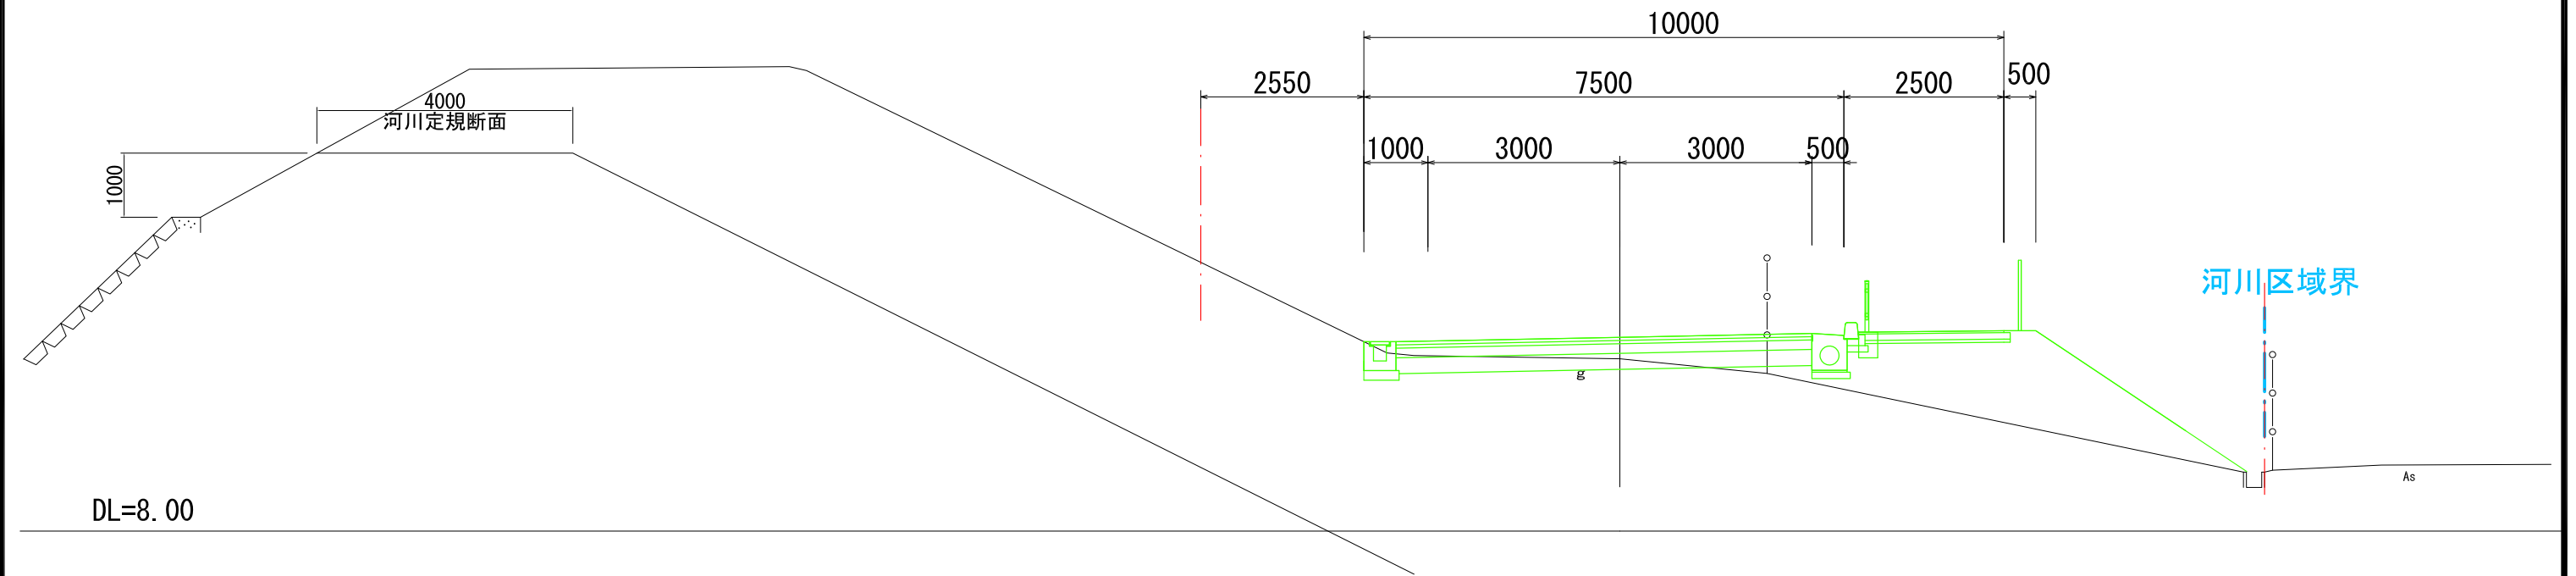

凡 例

— 整備後の公共施設の計画 (参考)

C-C断面

