


④街区(平面計画図)

- 新設道路
- 新設歩行者専用道路
- 既存道路(緊急交通路)
- 既存道路

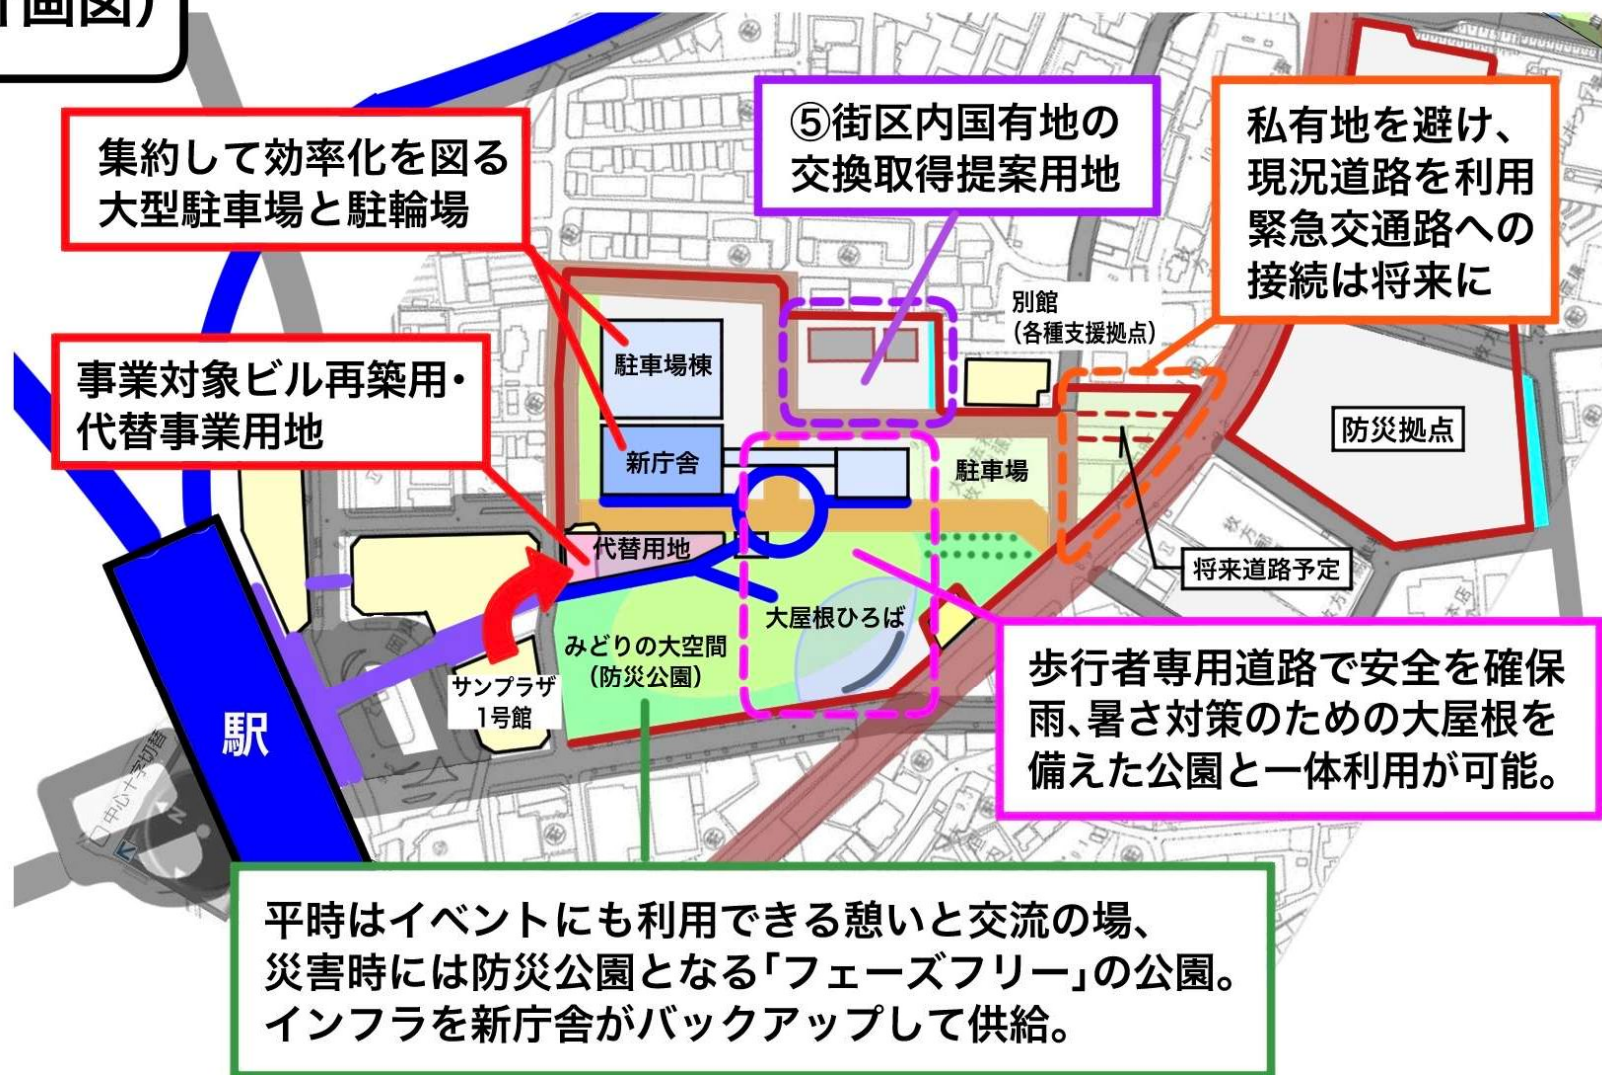

イメージ図