



【代替案①】 ②・④・⑤街区

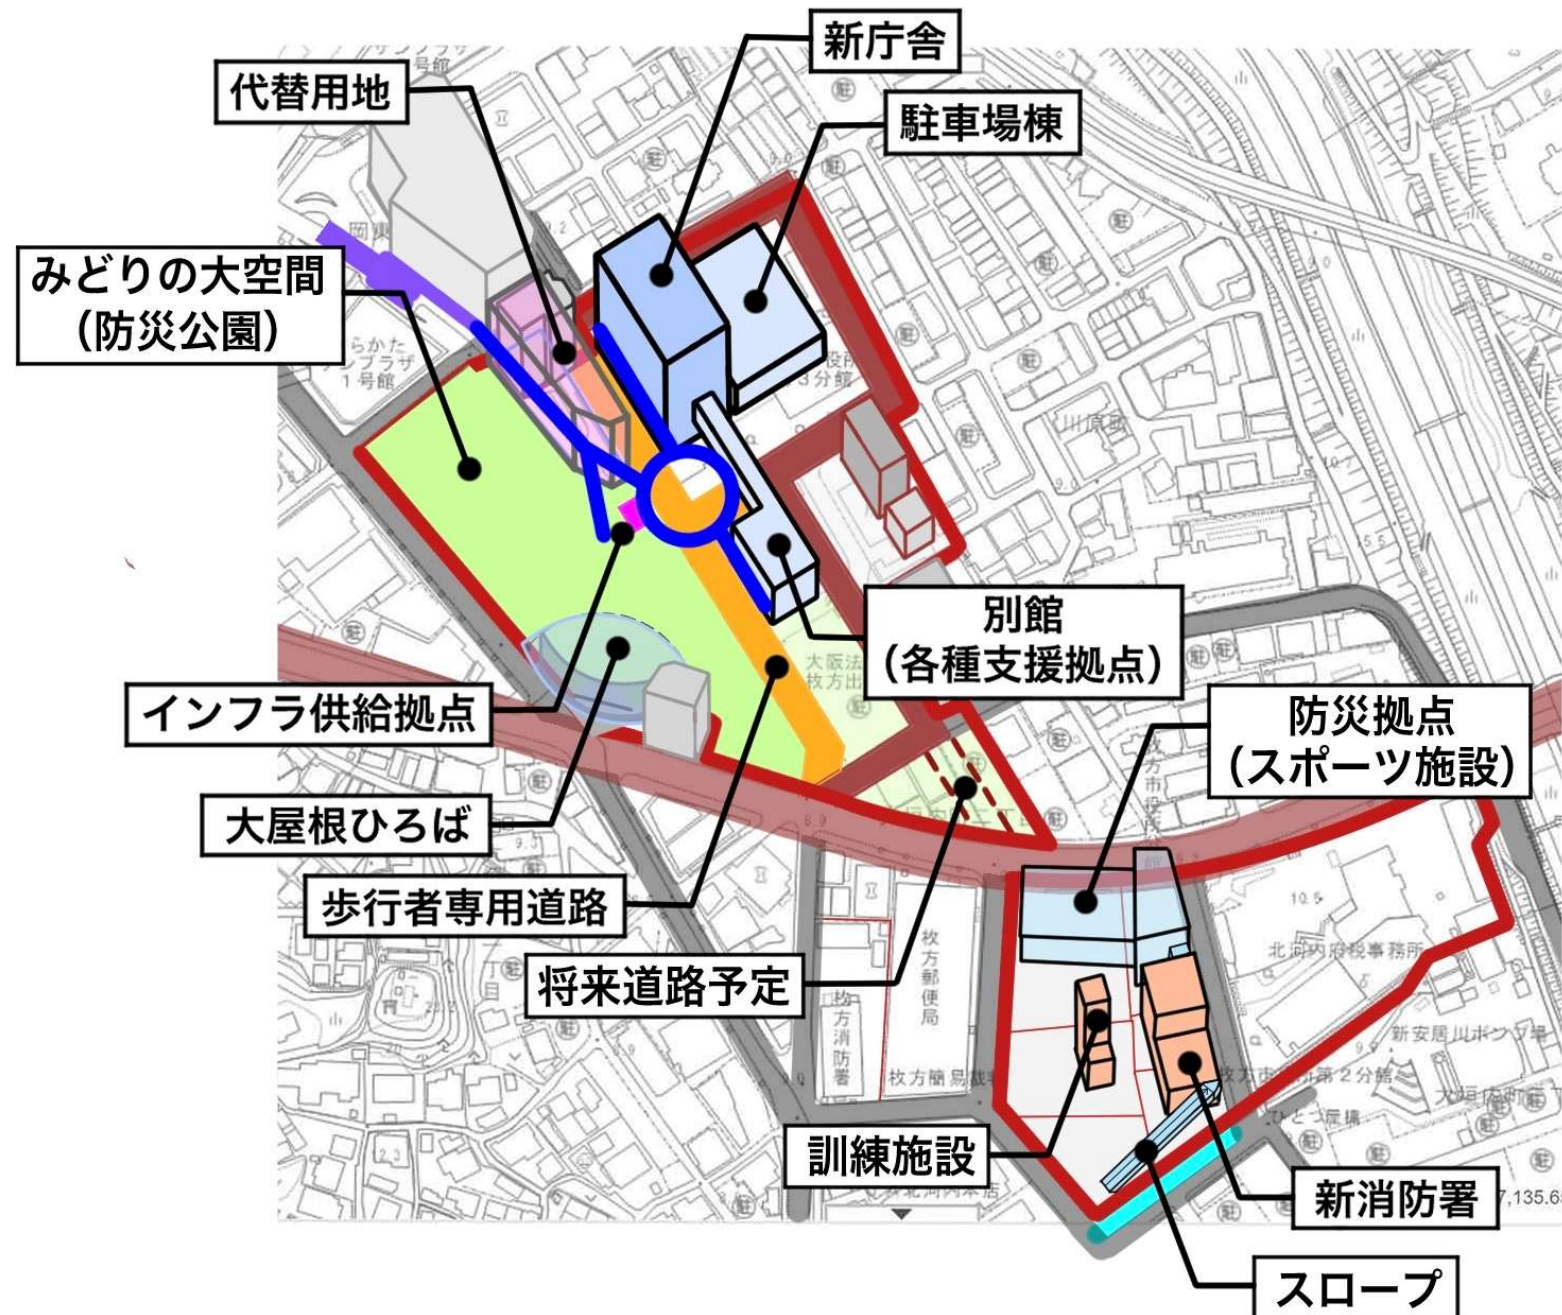

【代替案②】

②・④街区

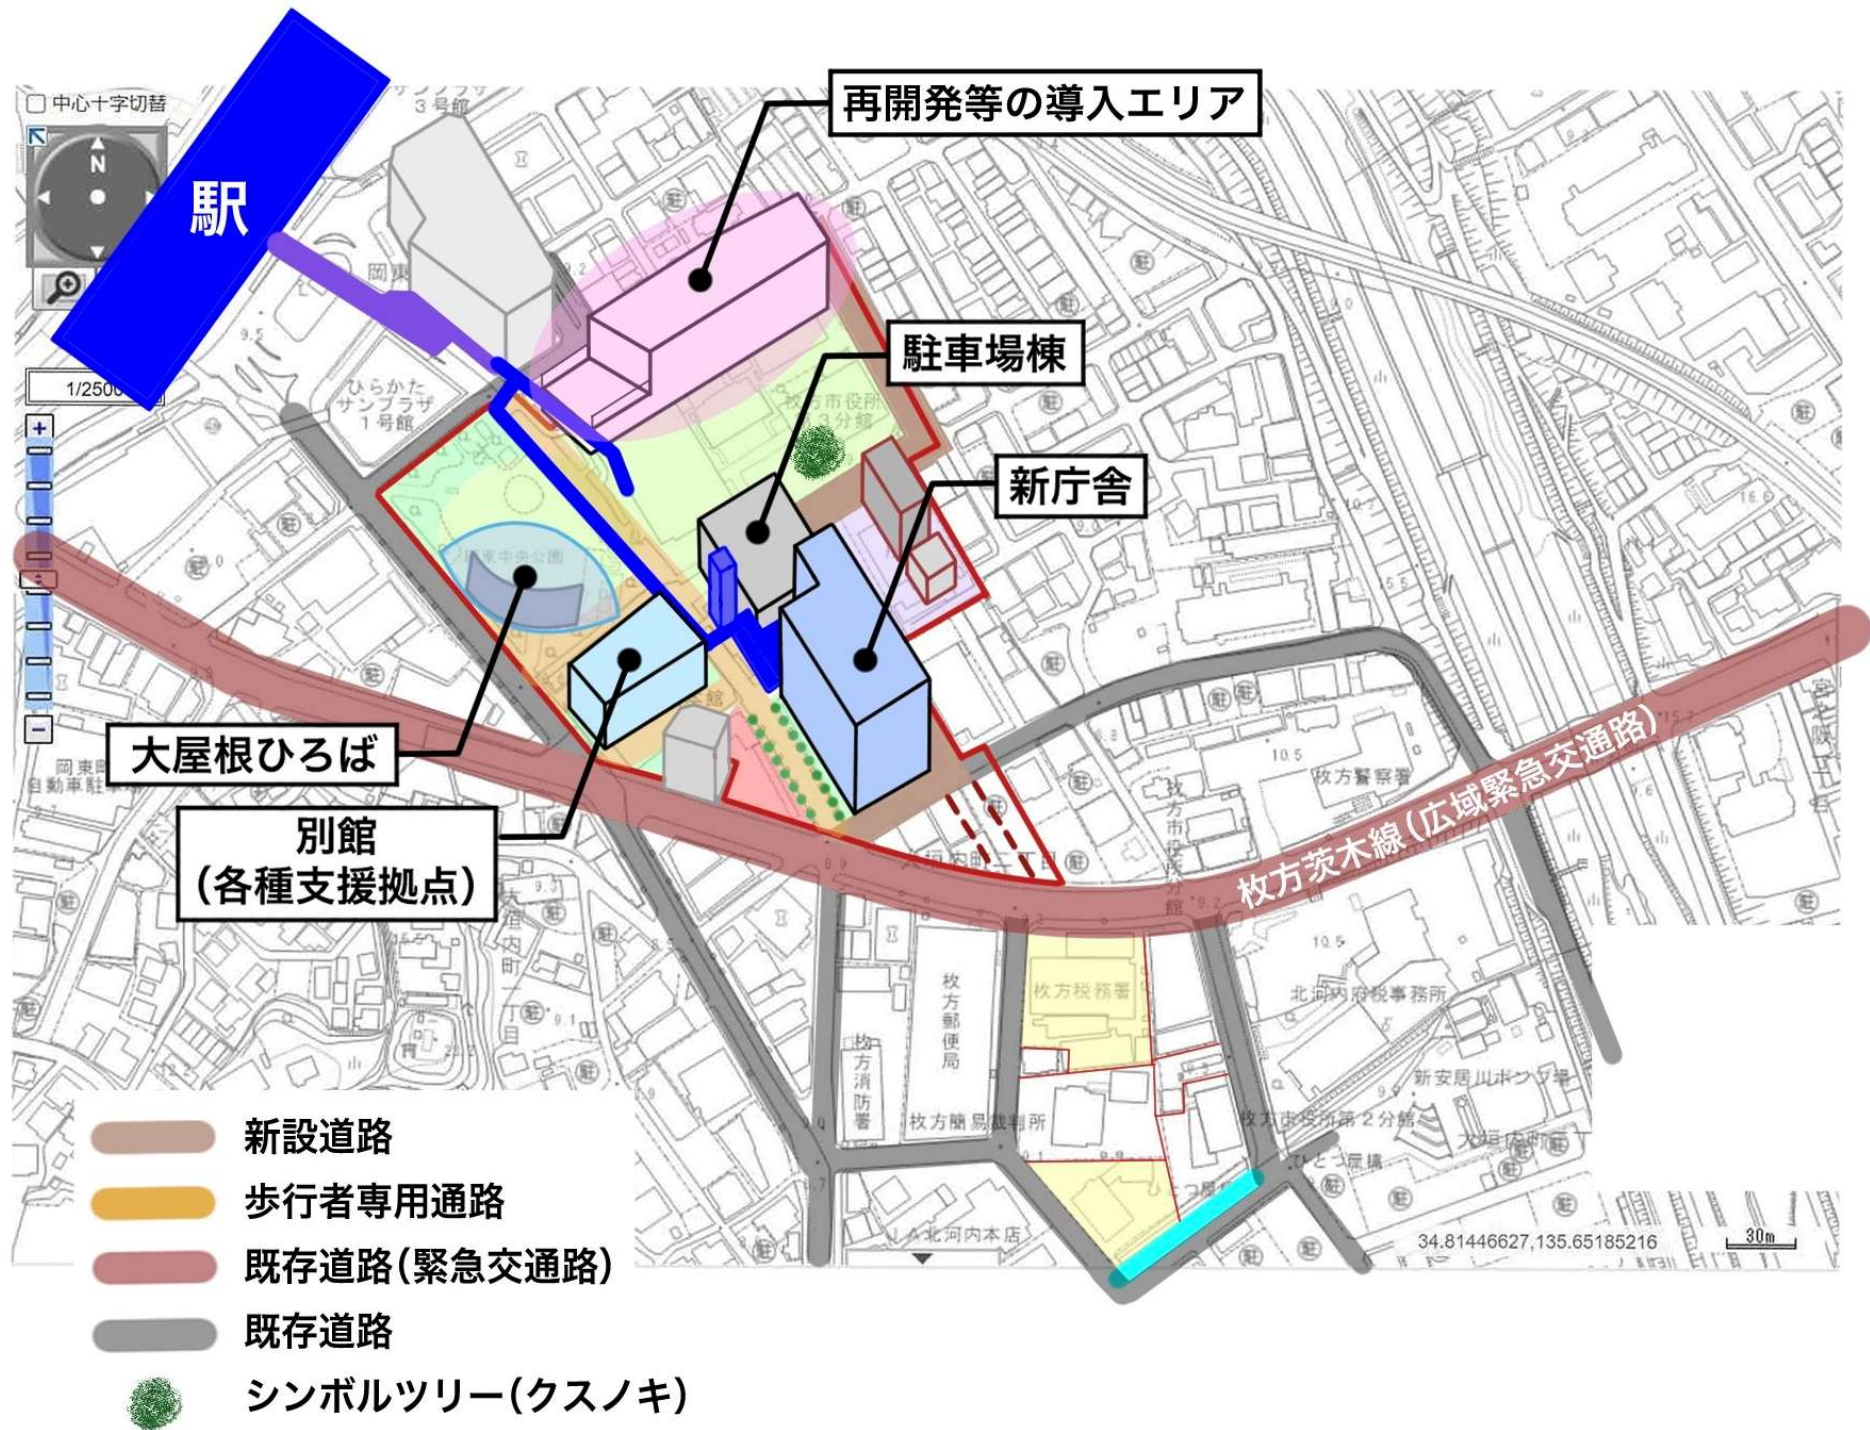

【代替案②】

②・④街区




「防災公園の計画・設計に関するガイドライン(案)」
(国土交通省)に適合した防災公園

- ・面積：1ha以上 オープンスペース(芝生)50%以上
- ・備蓄倉庫、非常電源、情報インフラ、トイレは市役所内に設置
- ・市役所屋上にヘリポート設置
- ・雨水貯留槽・循環システム

- | | |
|---------------|-------------|
| 新設道路 | 歩行者(一般) |
| 歩行者専用通路 | 歩行者(バリアフリー) |
| 既存道路(緊急交通路) | 歩行者(職員) |
| 既存道路 | 自転車 |
| シンボルツリー(クスノキ) | 車(一般来庁者) |
| | 車(公用車) |
| | 車(バックヤード) |


【代替案②】

②・④街区

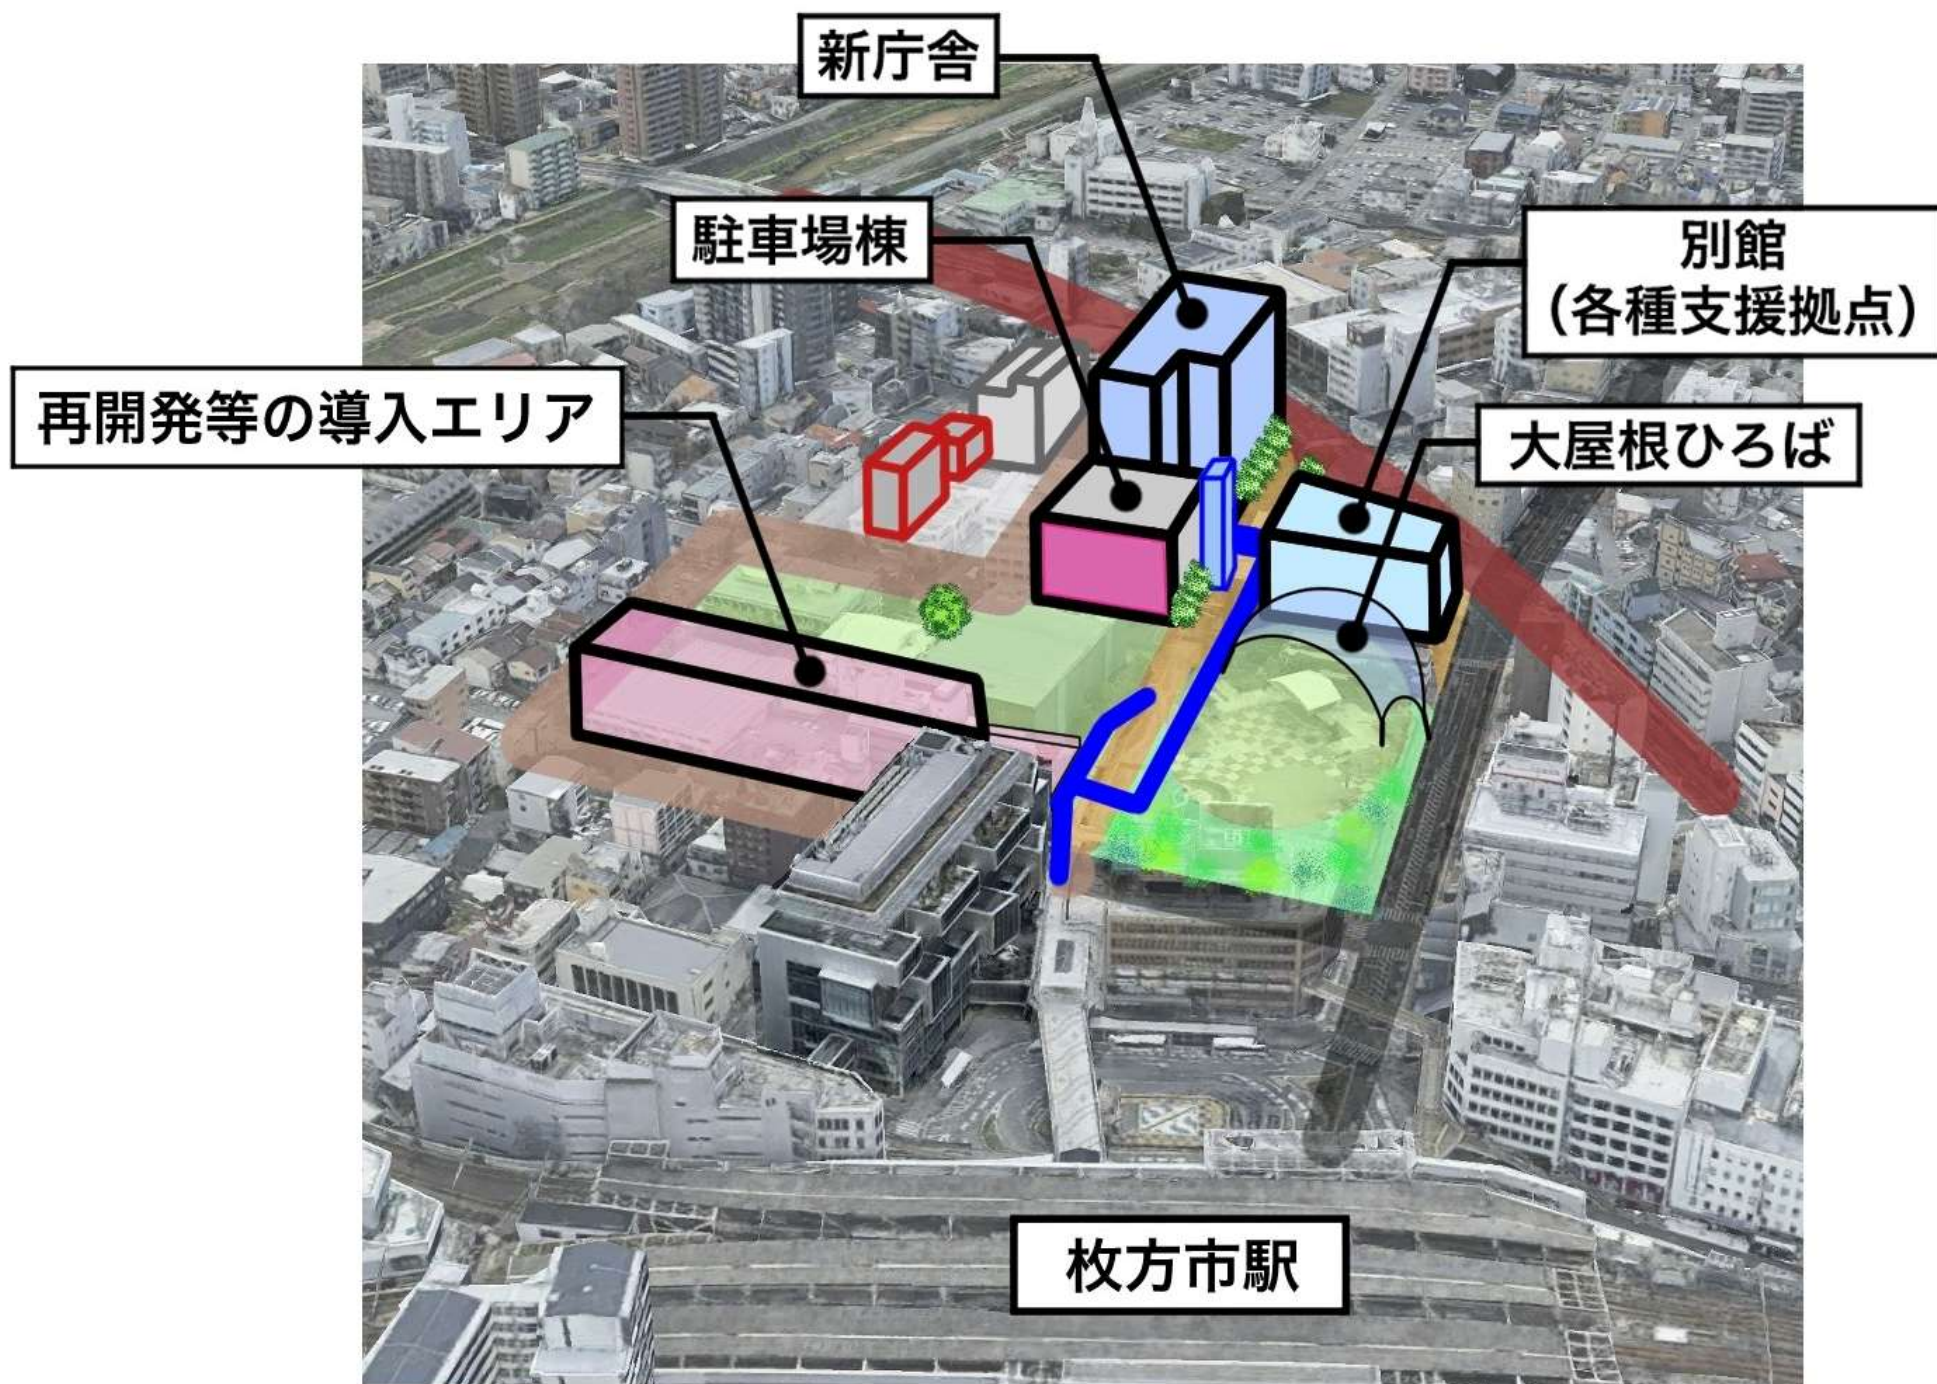


【代替案②】

②・④街区

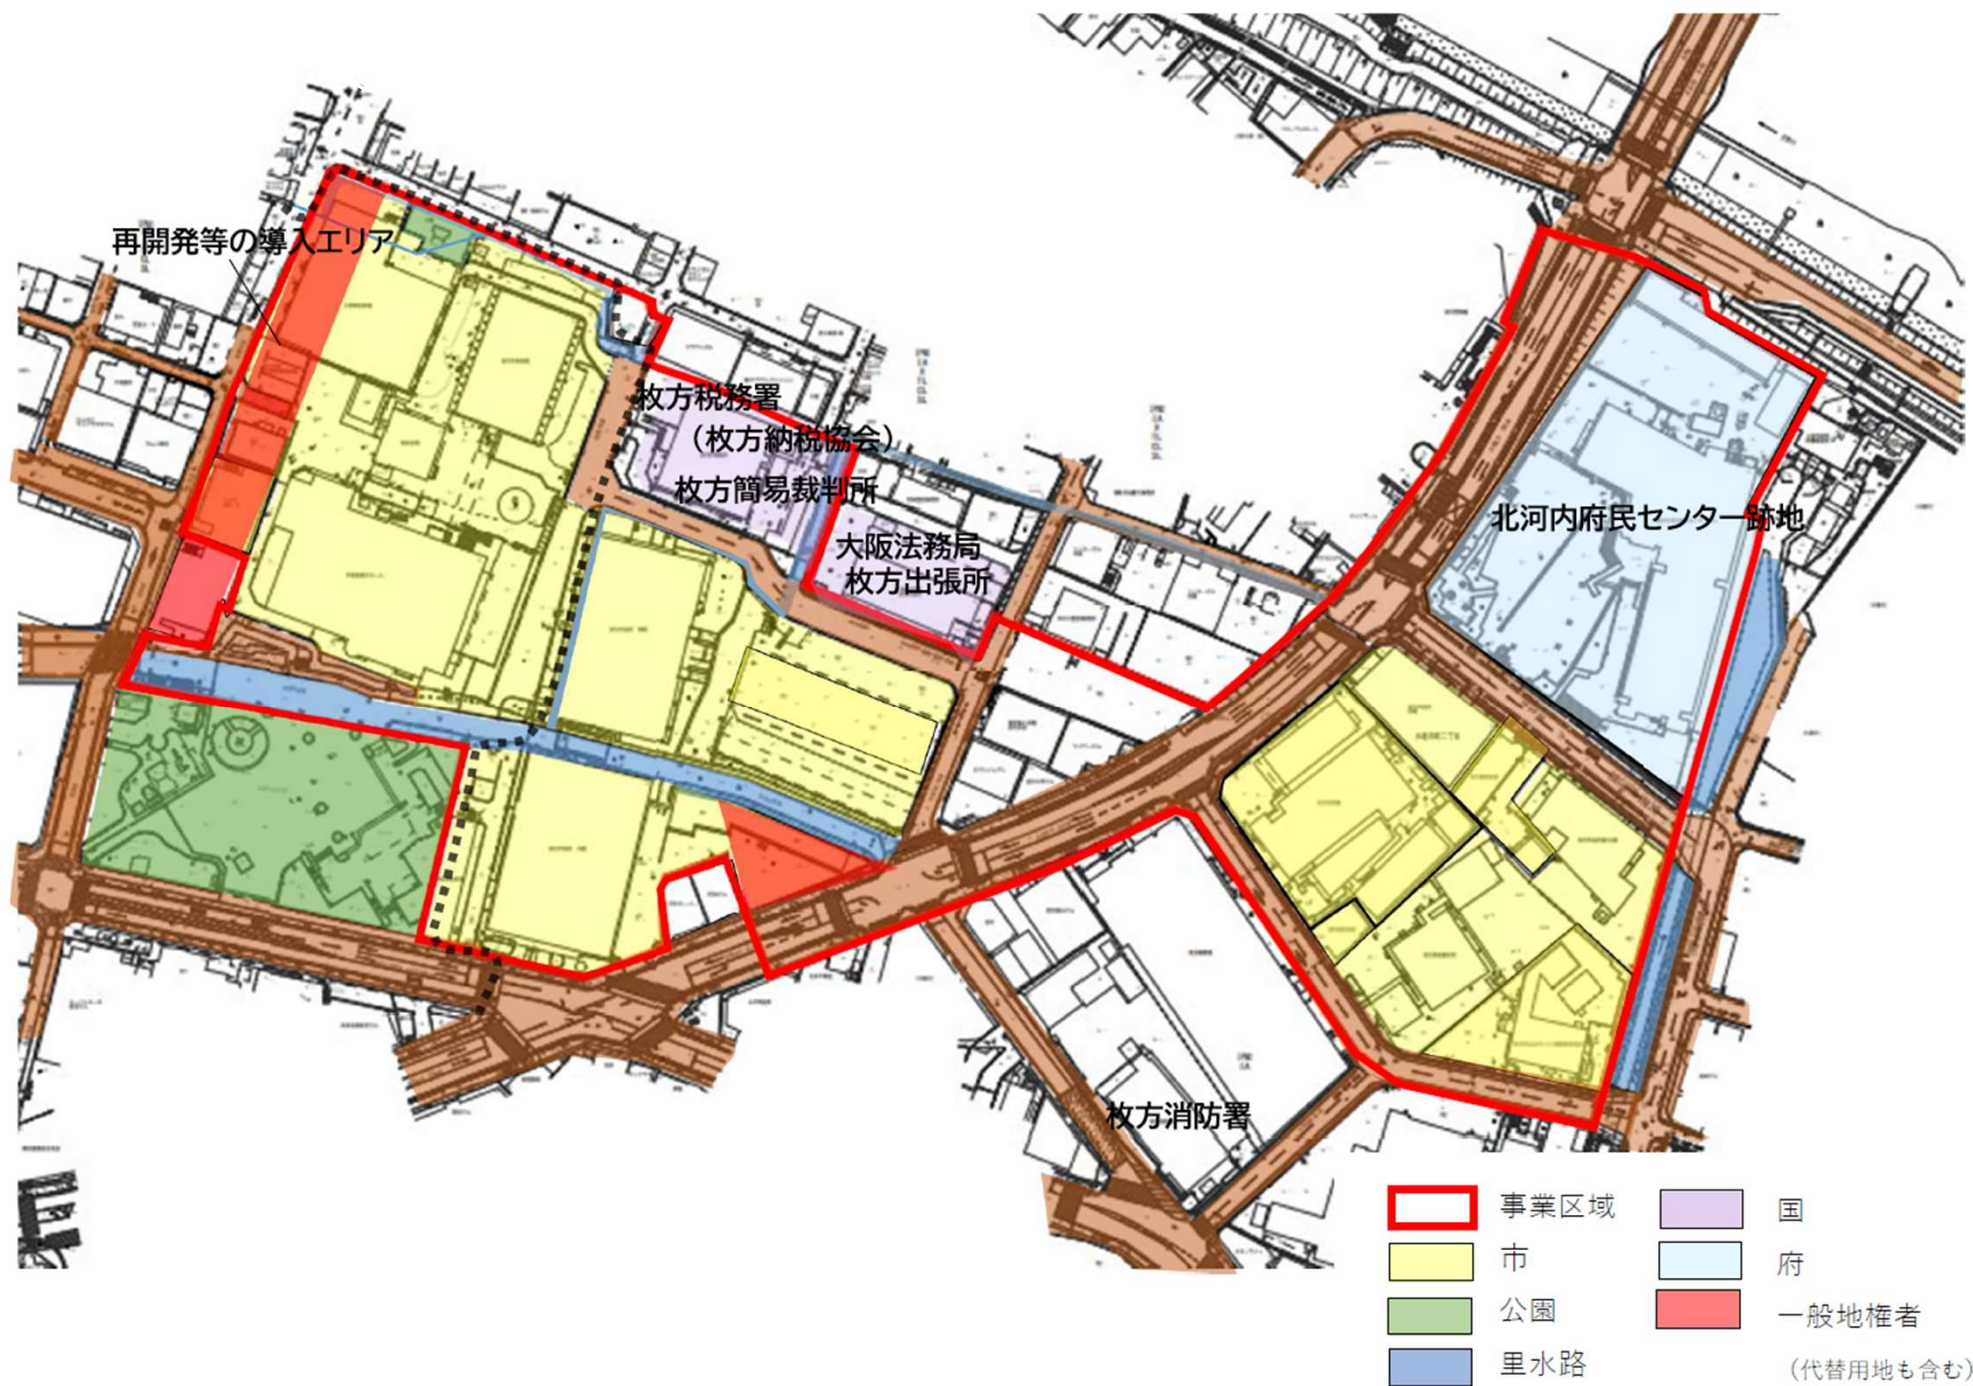

④・⑤街区 権利者位置図

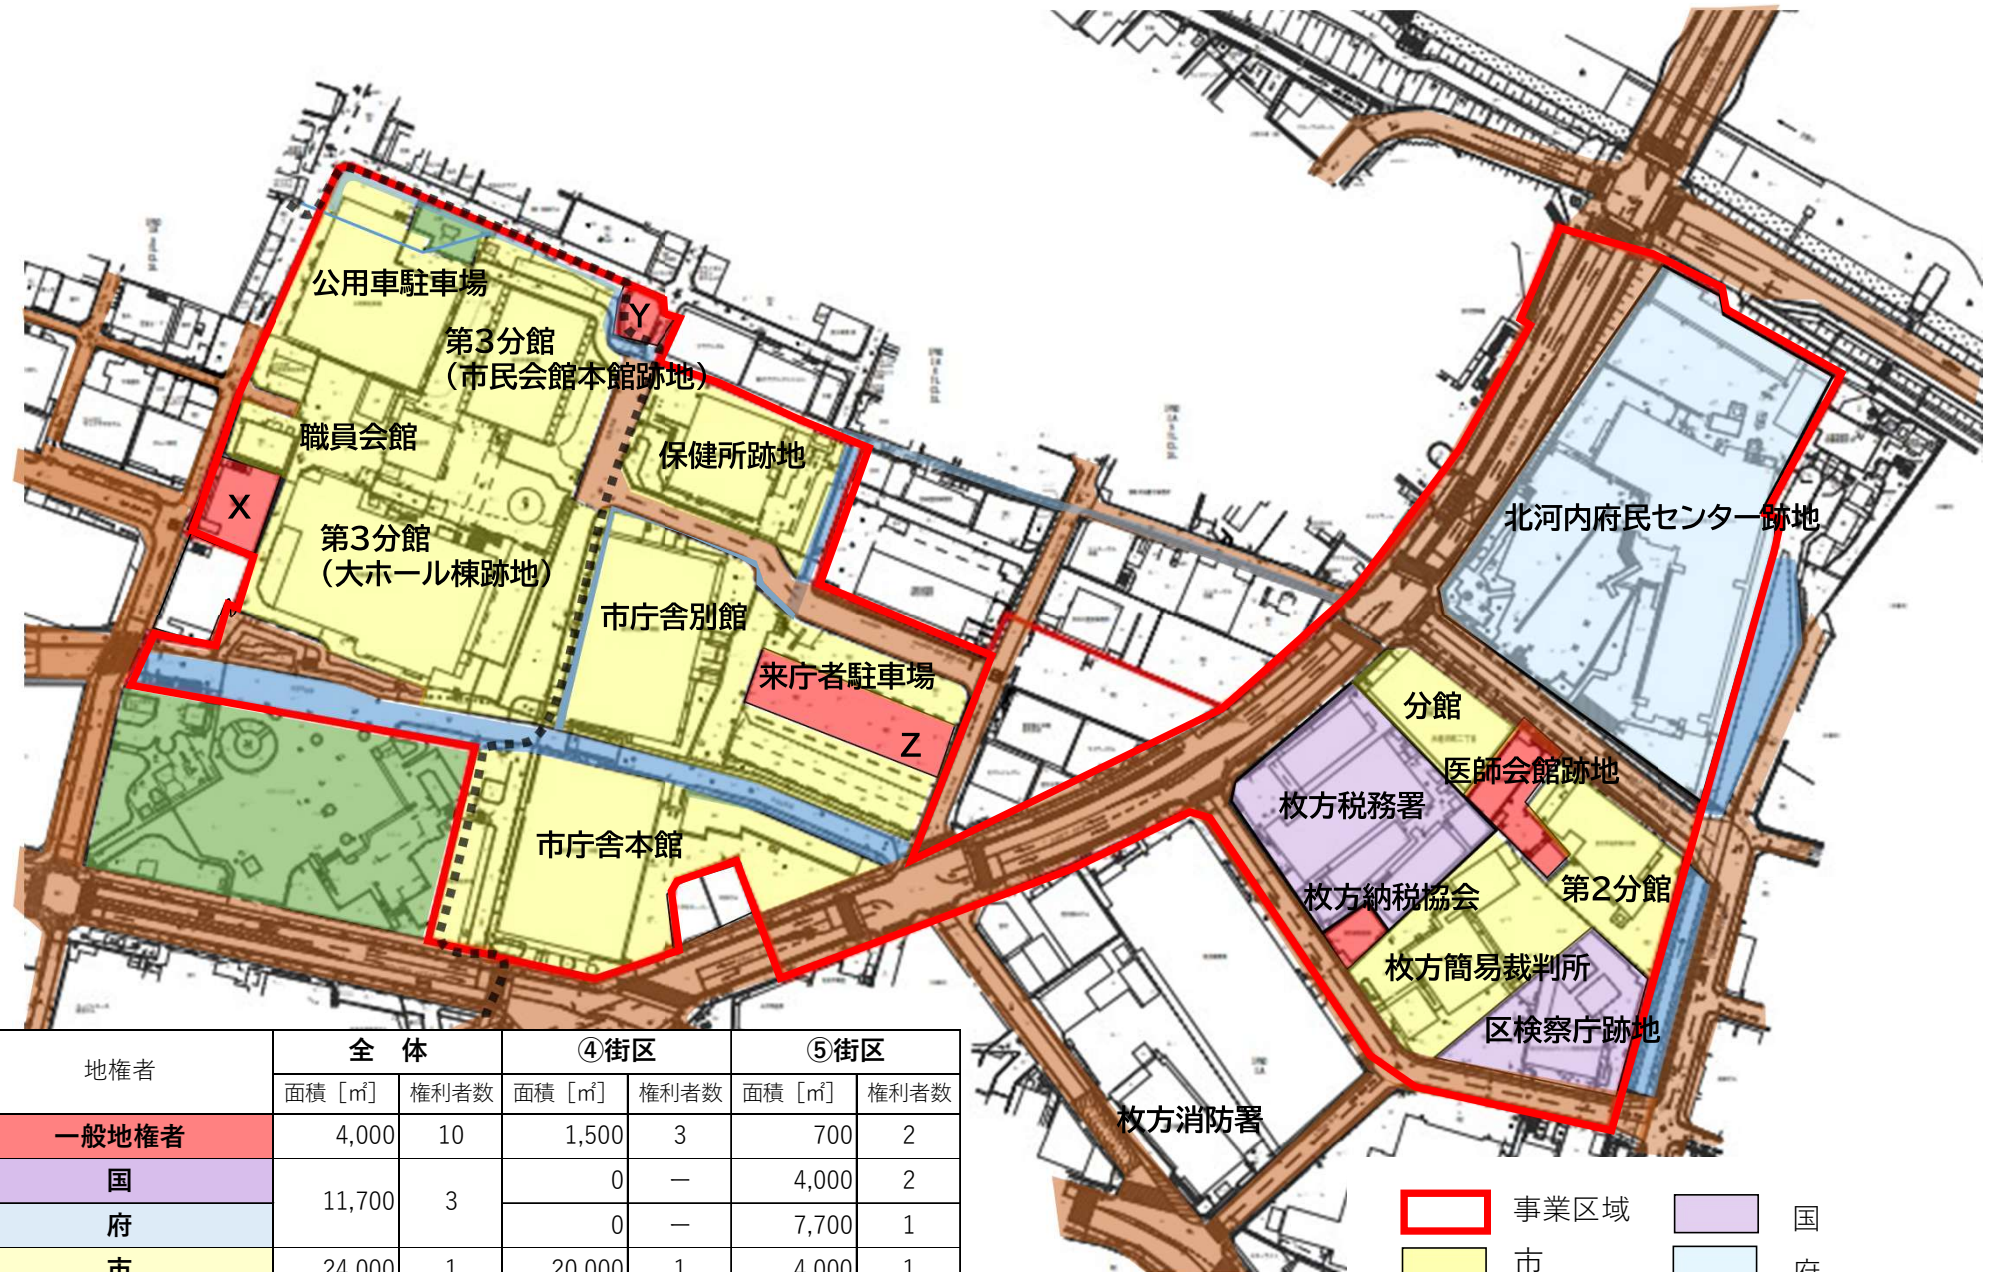

地権者	全 体		④街区		⑤街区	
	面積 [㎡]	権利者数	面積 [㎡]	権利者数	面積 [㎡]	権利者数
一般地権者	4,000	10	1,500	3	700	2
国	11,700	3	0	—	4,000	2
府			0	—	7,700	1
市	24,000	1	20,000	1	4,000	1
小 計	39,700	14	21,500	4	16,400	6
公共施設用地 (公園・里水路等)	未定	—	※④街区・⑤街区の内訳においても「全体」においても「市」はそれぞれ「1」としてカウントしている。			
合 計	未定	14				

